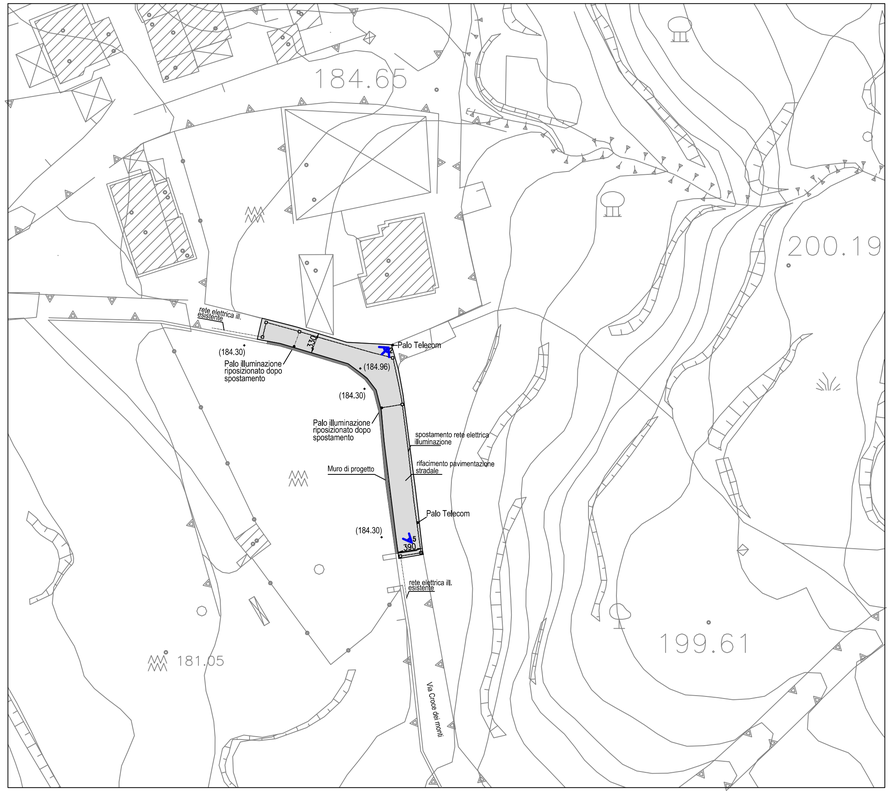


Planimetria di progetto

*sc. 1:500*

**2**

**5**

**COMUNE DI ERCOLANO**

(PROVINCIA DI NAPOLI)

## PROGETTO DEFINITIVO

# RIPRISTINO STRUTTURALE DI UN TRATTO DI VIA CROCE DEI MONTI CHE SI PRESENTA PARZIALMENTE CROLLATO NEL SUOLO AGRICOLO SOTTOSTANTE

PROGETTISTA

Ing. Claudio Enzo Presutti

80016 MARANO DI NAPOLI (NA)-Via Casalanno 51
tel/fax 081 5863127 mobile: 338 7915659 - PIVA 01728480706
e-mail claudiopresutti@virgilio.it PEC: claudiopresutti@postecert.it

DIRIGENTE - RUP

Ing. Aniello Moccia

ASSESSORE LL PP

Avv.Lucio Perone

SINDACO

Avv.Ciro Buonajuto

TITOLO ELABORATO

INTERVENTI DI PROGETTO:
PLANIMETRIA E RENDER FOTOREALISTICI

NUMERO ELABORATO

**16-EG.05**

SCALA 1:500 | DATA ottobre 2018 | VERSIONE REV. 00