

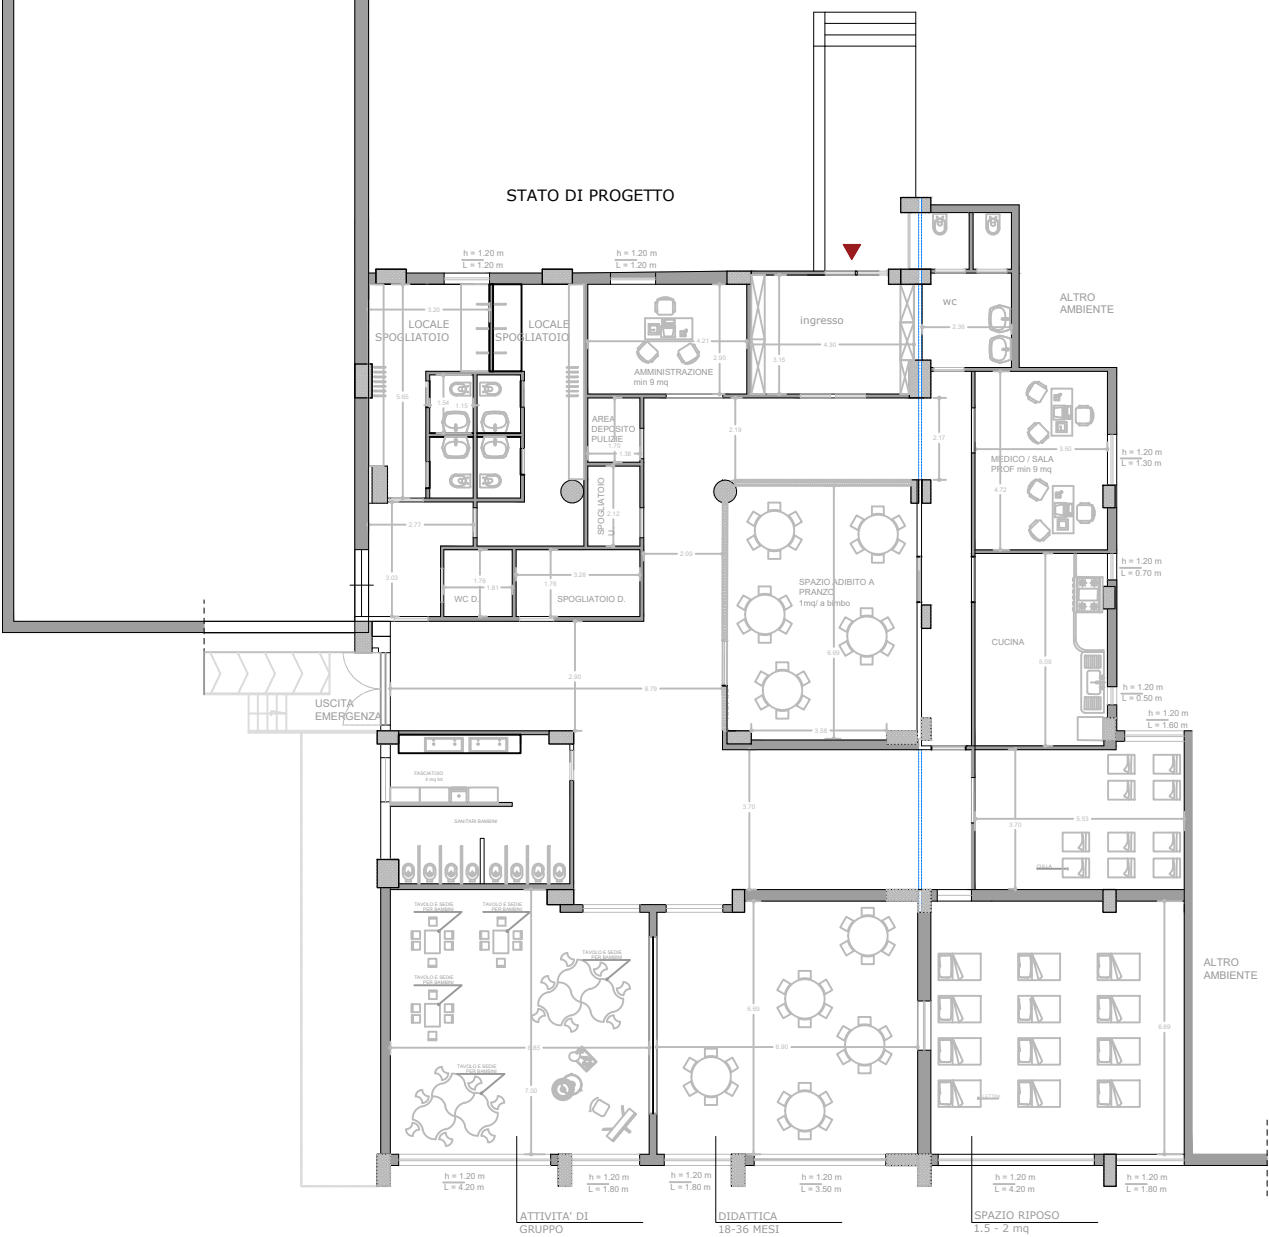


Disposizione Arredi interni _
Scala 1:200

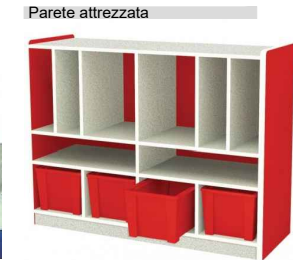

Disposizione Nuova pavimentazione _
Scala 1:200

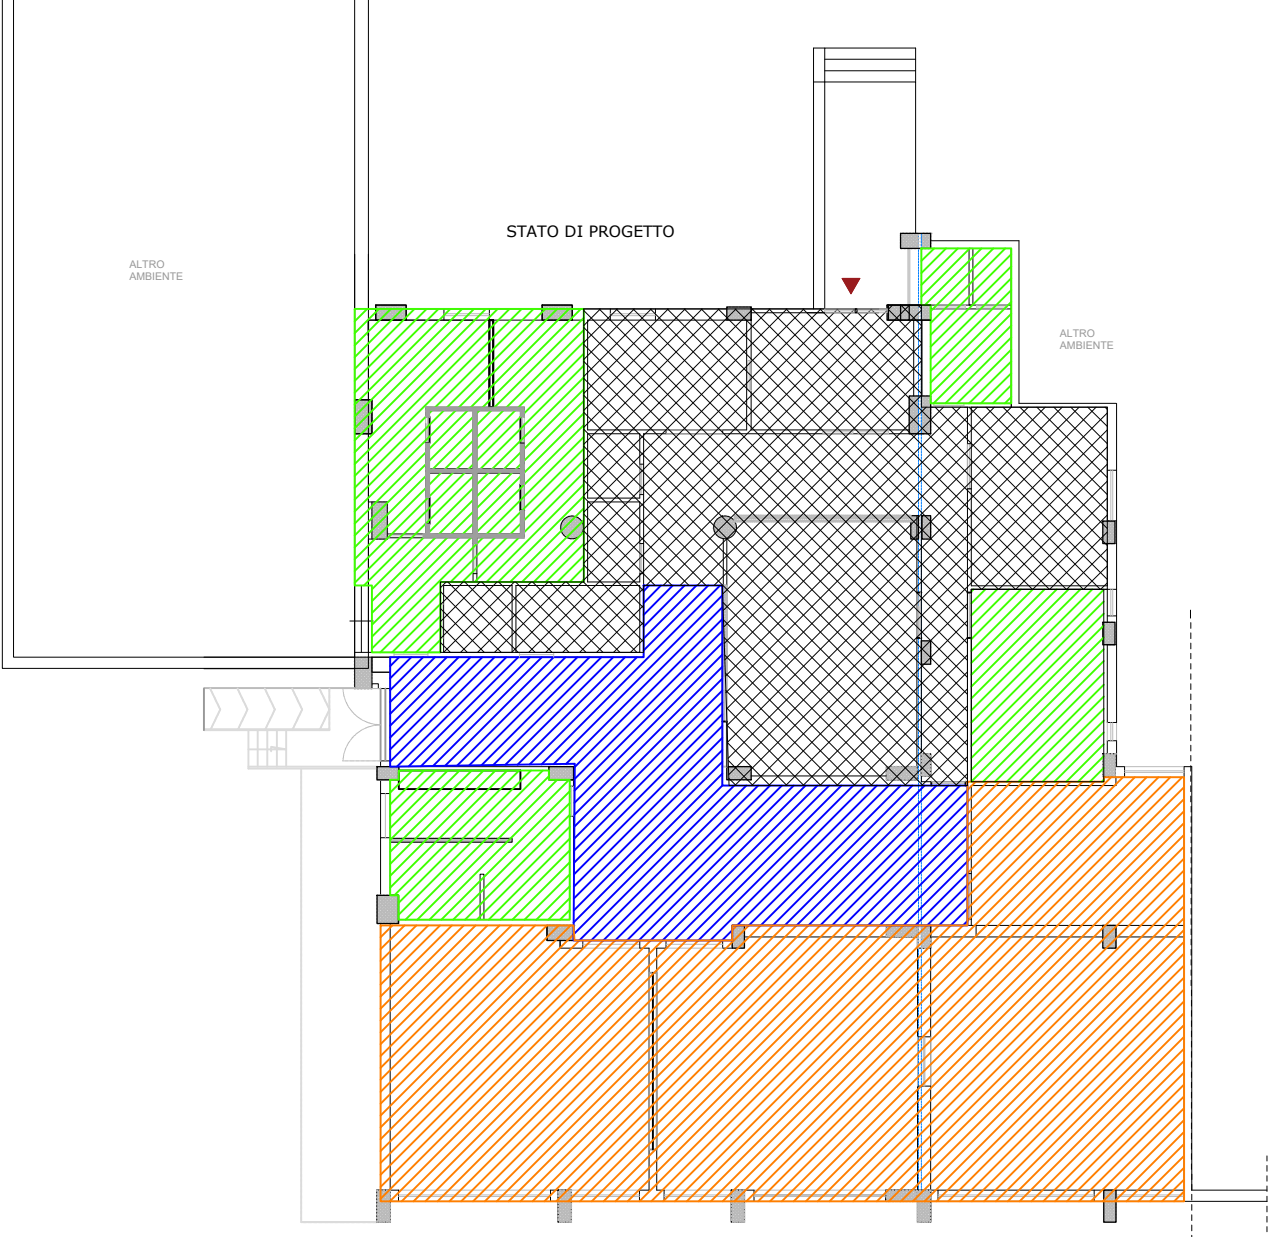

	Pavimento di piastrelle di gres porcellanato antisdrucciolo prima scelta per bagni
	Pavimento di piastrelle di gres porcellanato antisdrucciolo prima scelta a colori chiari
	Pavimento vinilico fonoassorbente antisdrucciolo per nuove aule e dormitorio
	Pavimento esistente