




PIANTA RILIEVO SCALA 1:100

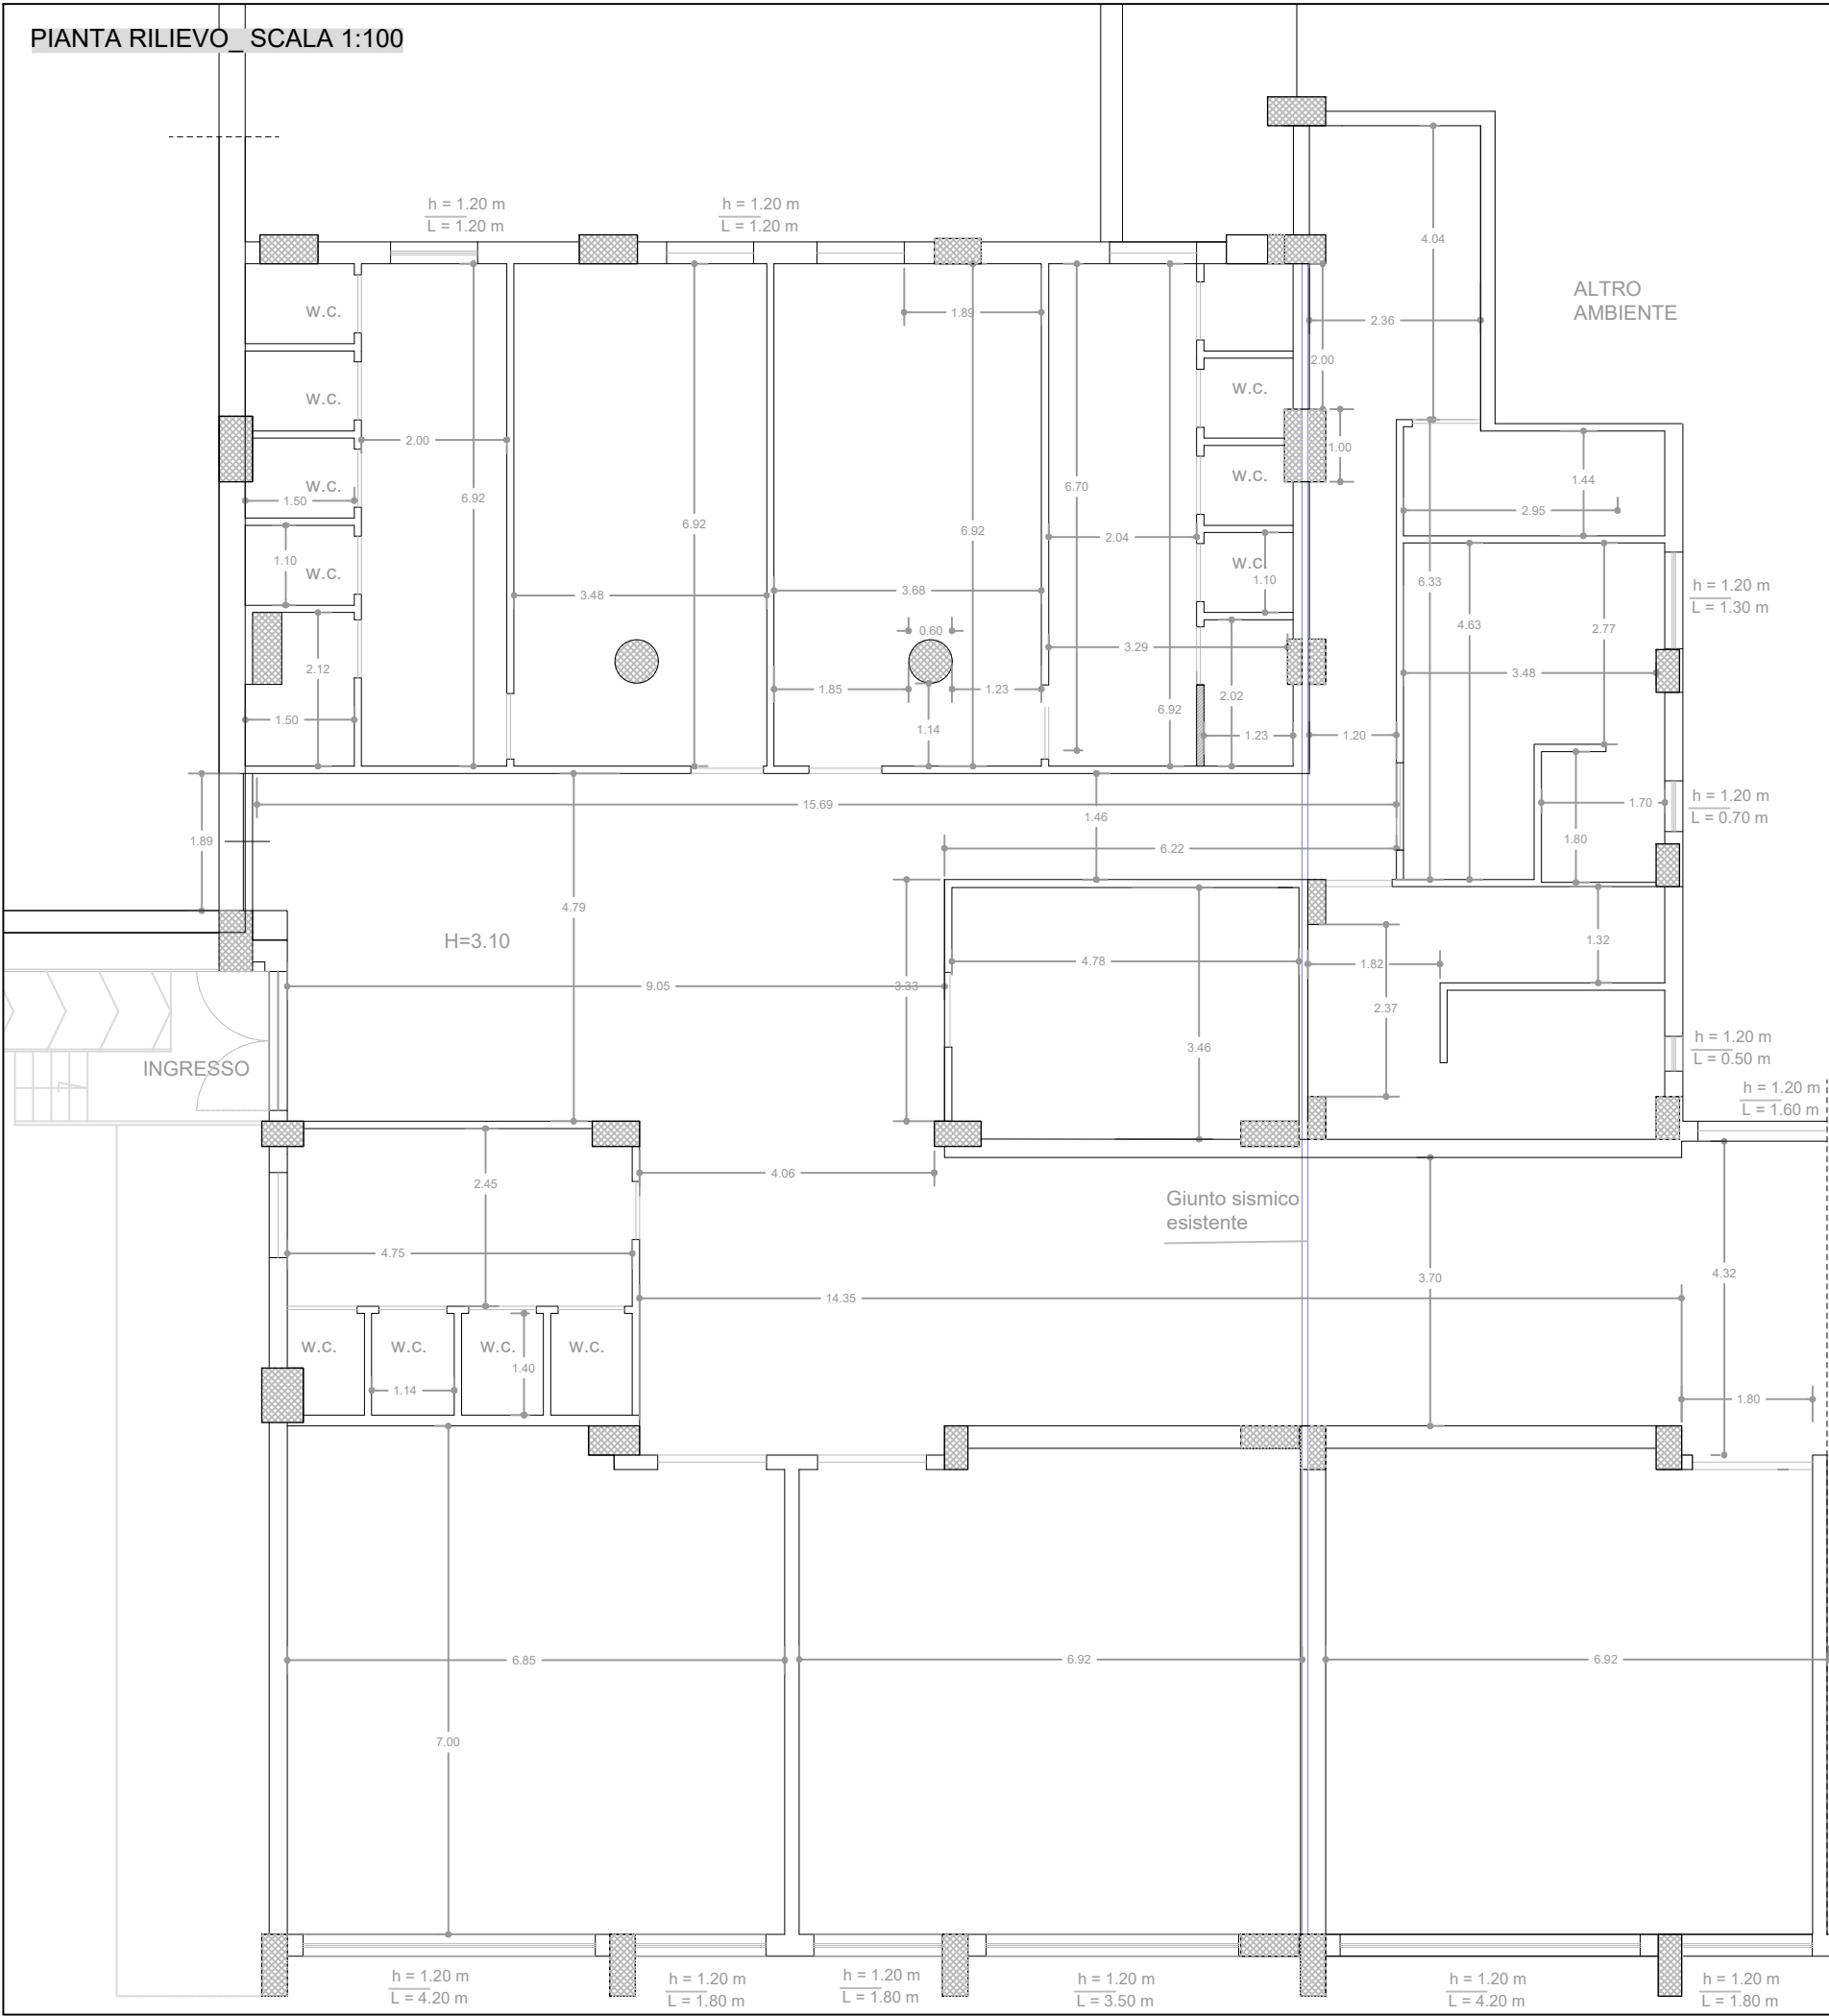

INQUADRAMENTO

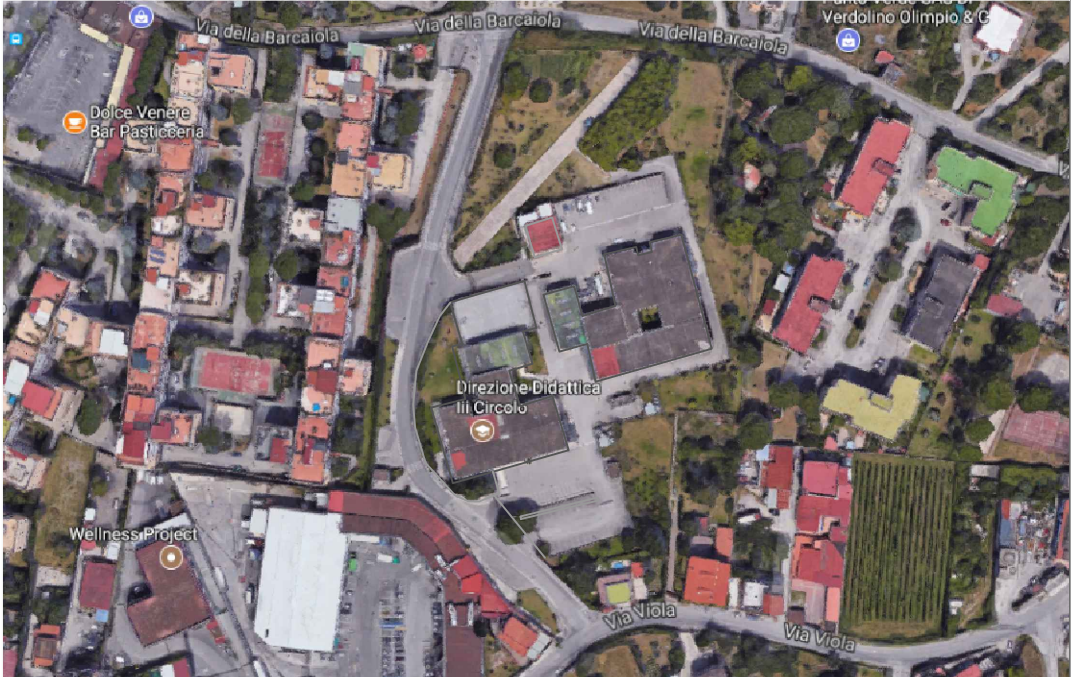

ACCESSI - VIABILITA'

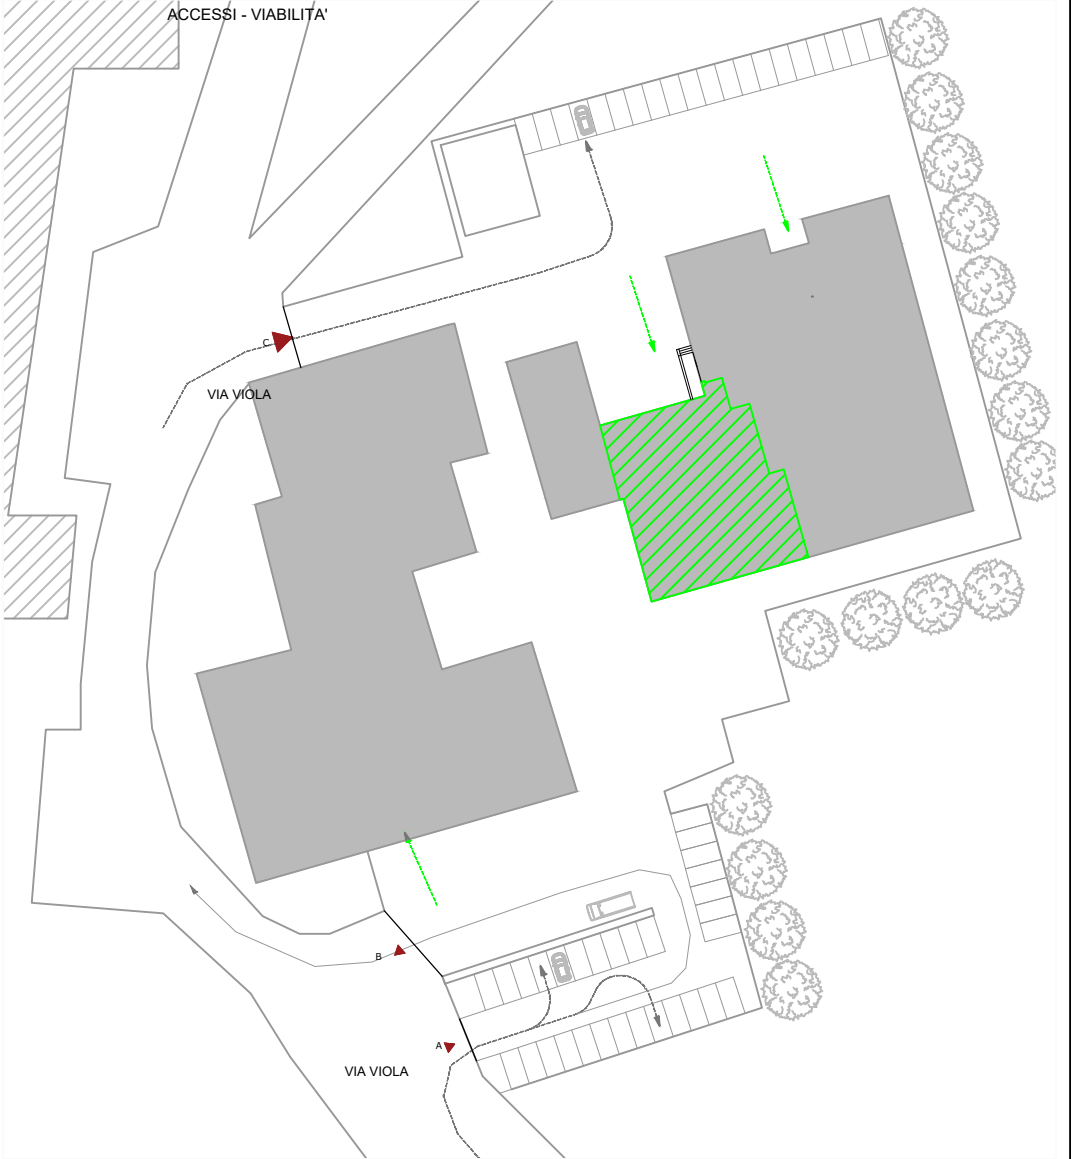

LEGENDA	
Percorso carrabile	—
Percorso pedonale	—
Area di interesse	▨
Accessi	▶