




STATO DI PROGETTO

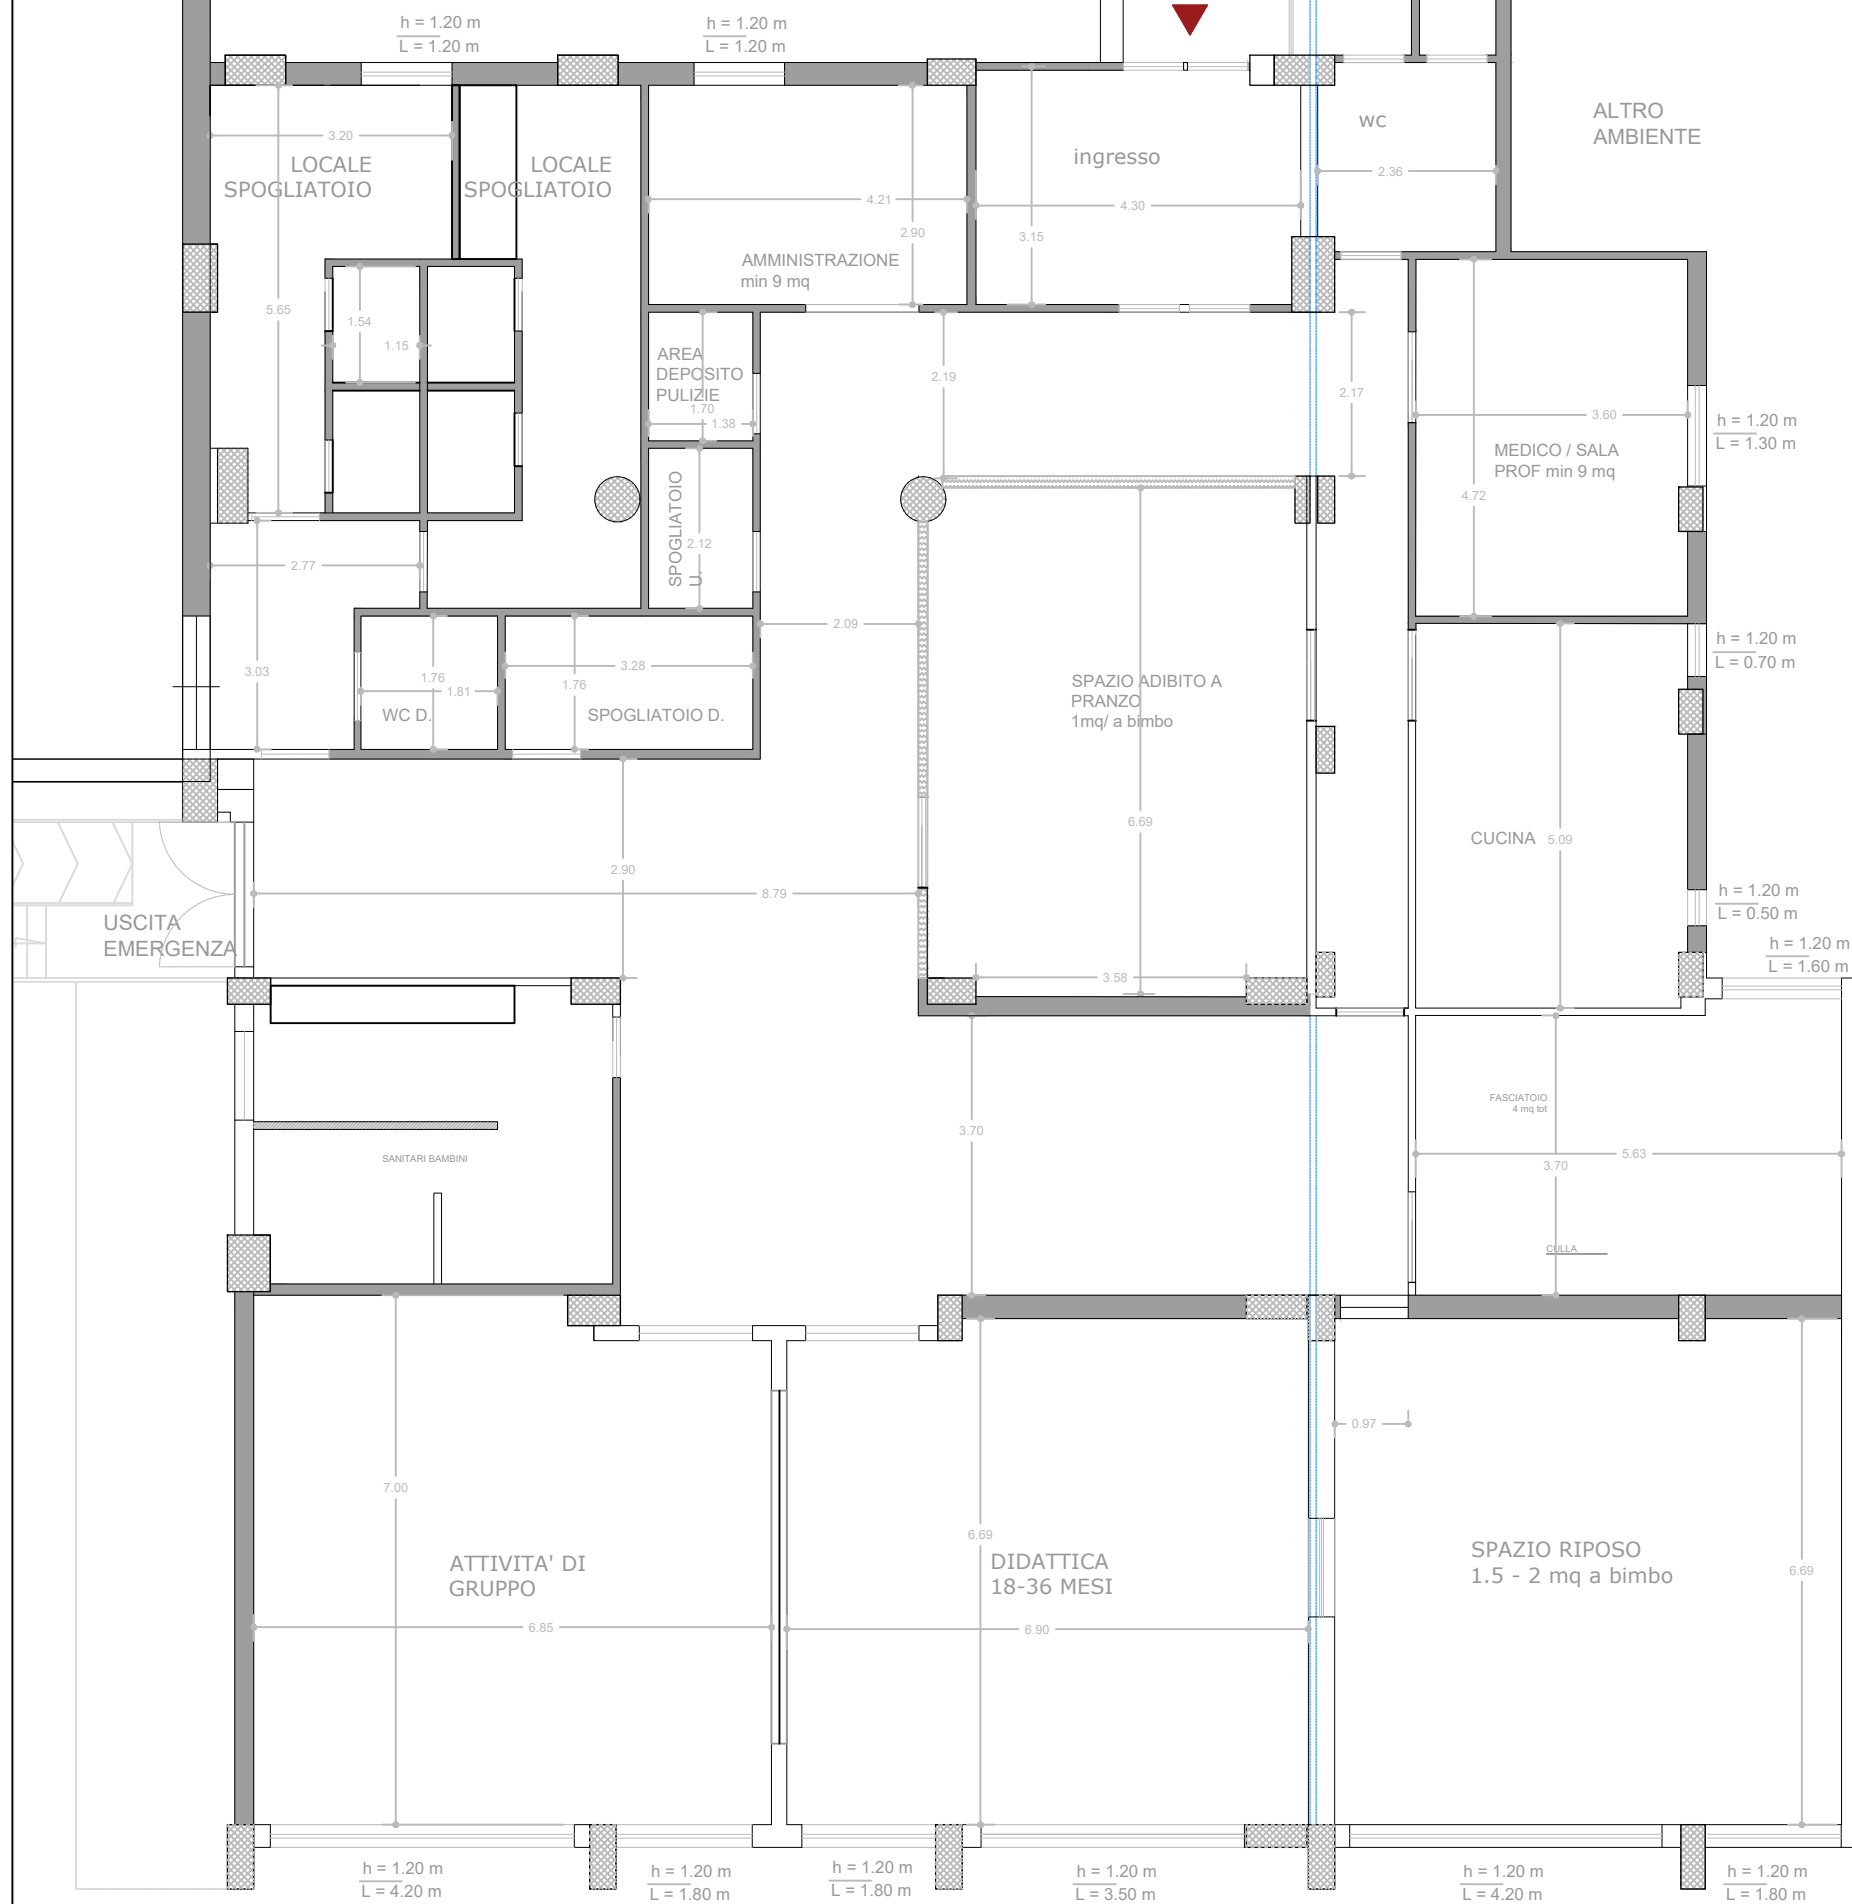

INQUADRAMENTO

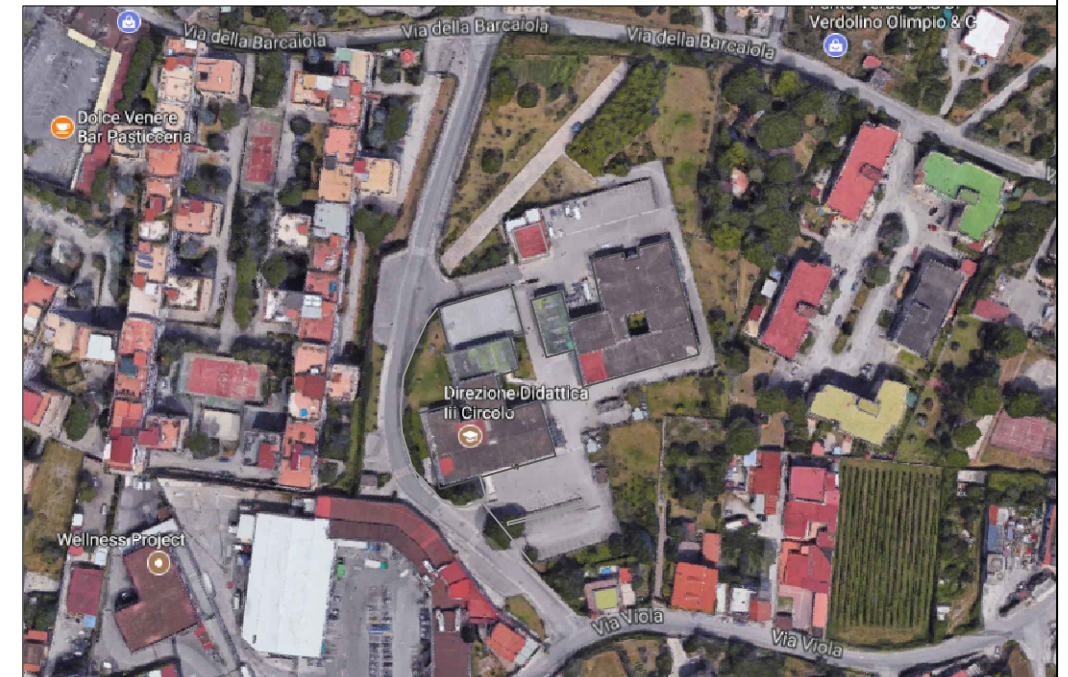

DESCRIZIONE AMBIENTI STATO DI PROGETTO

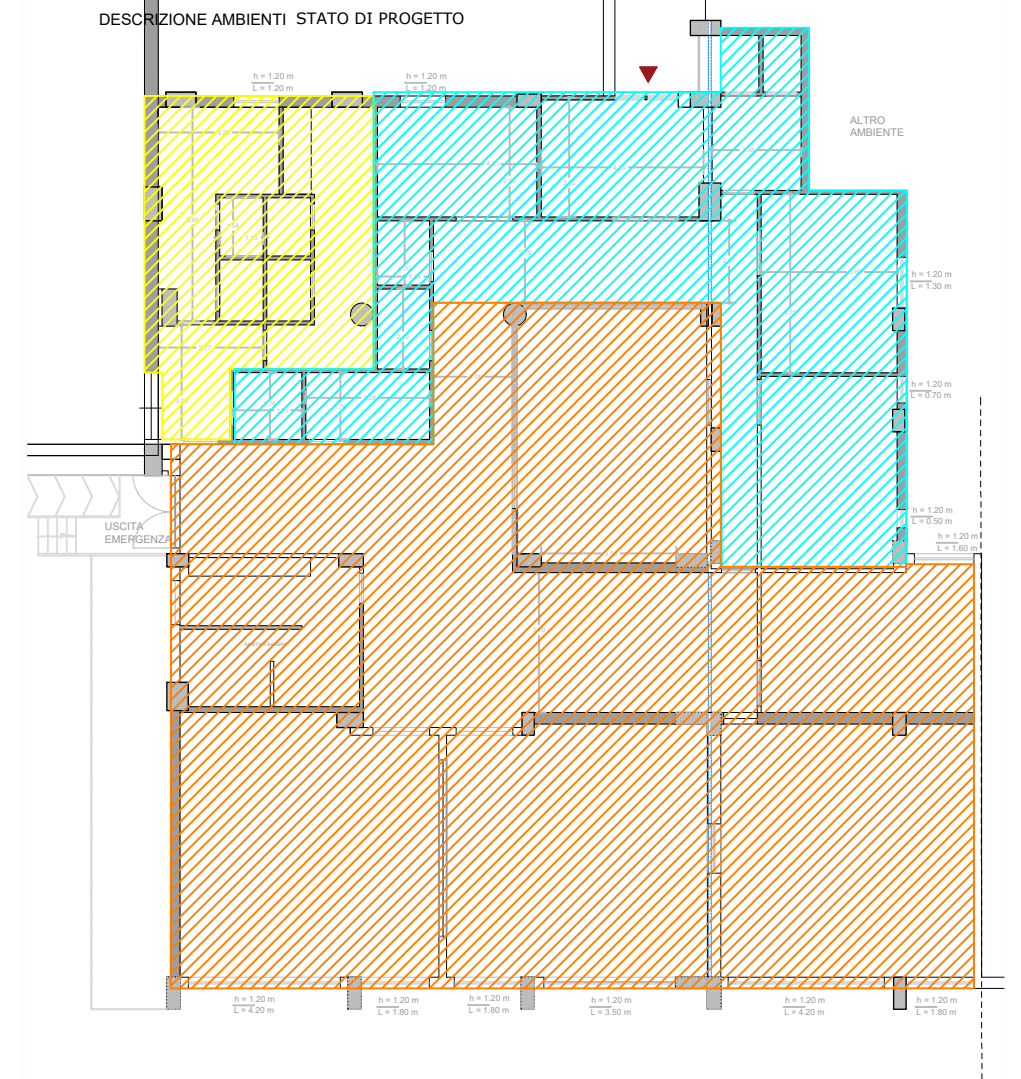

	FASCIA NORD	
14	WC D	
16	SPOGLIAT. PALEST.UOM	
17	SPOGLIAT. PALEST.DONN	

FASCIA NORD	
1	AMMINISTRAZIONE
2	INGRESSO
3	WC
4	MEDICO / SALA PROF
5	CUCINA
14	SPOGLIATOI UOMO-DONNA
15	WC D.
16	AREA DEPOSITO PULIZIE

FASCIA SUD	
7	FASCIATOIO - CULLE
8	SPAZIO RIPOSO
9	DIDATTICA
10	ATTIVITÀ DI GRUPPO
11	WC