

COMUNE DI ERCOLANO

Città Metropolitana di Napoli
Comune del Parco Nazionale del Vesuvio
Città Patrimonio Mondiale dell'Unesco

Settore Lavori Pubblici - Dirigente: Ing. Aniello Moccia
Corso Resina, 39 - 80056 Ercolano (NA) - Tel. 0817881221 - Fax 0817881221 -
email: anelliomoccia@comune.ercolano.it - pier.uccerolano@legamit.it
P.IVA 054959212 - cod. fisc. 8007980694



PROGETTO DEFINITIVO INTERVENTI DI RESTAURO, CONSERVAZIONE E MANUTENZIONE STRAORDINARIA

Installazione di dotazioni tecniche e acquisizione di attrezzature / apparecchiature per la valorizzazione e fruizione dei beni immobili di valore storico artistico, architettonico e archeologico con creazione di belvedere su Villa dei Papi

Progettista: Ing. Aniello Moccia
RUP: Arch. Emanuela Panzo
Dirigente: Ing. Aniello Moccia


Assessore all'Urbanistica: Assessore ai LL.PP. Sindaco
Dott.ssa Giuliana Di Fiore
Avv. Lucio Perrone | Avv. Ciro Buonajuto

INQUADRAMENTO URBANISTICO


scala di rappresentazione 1:2000

tav. 1


data: dicembre 2018

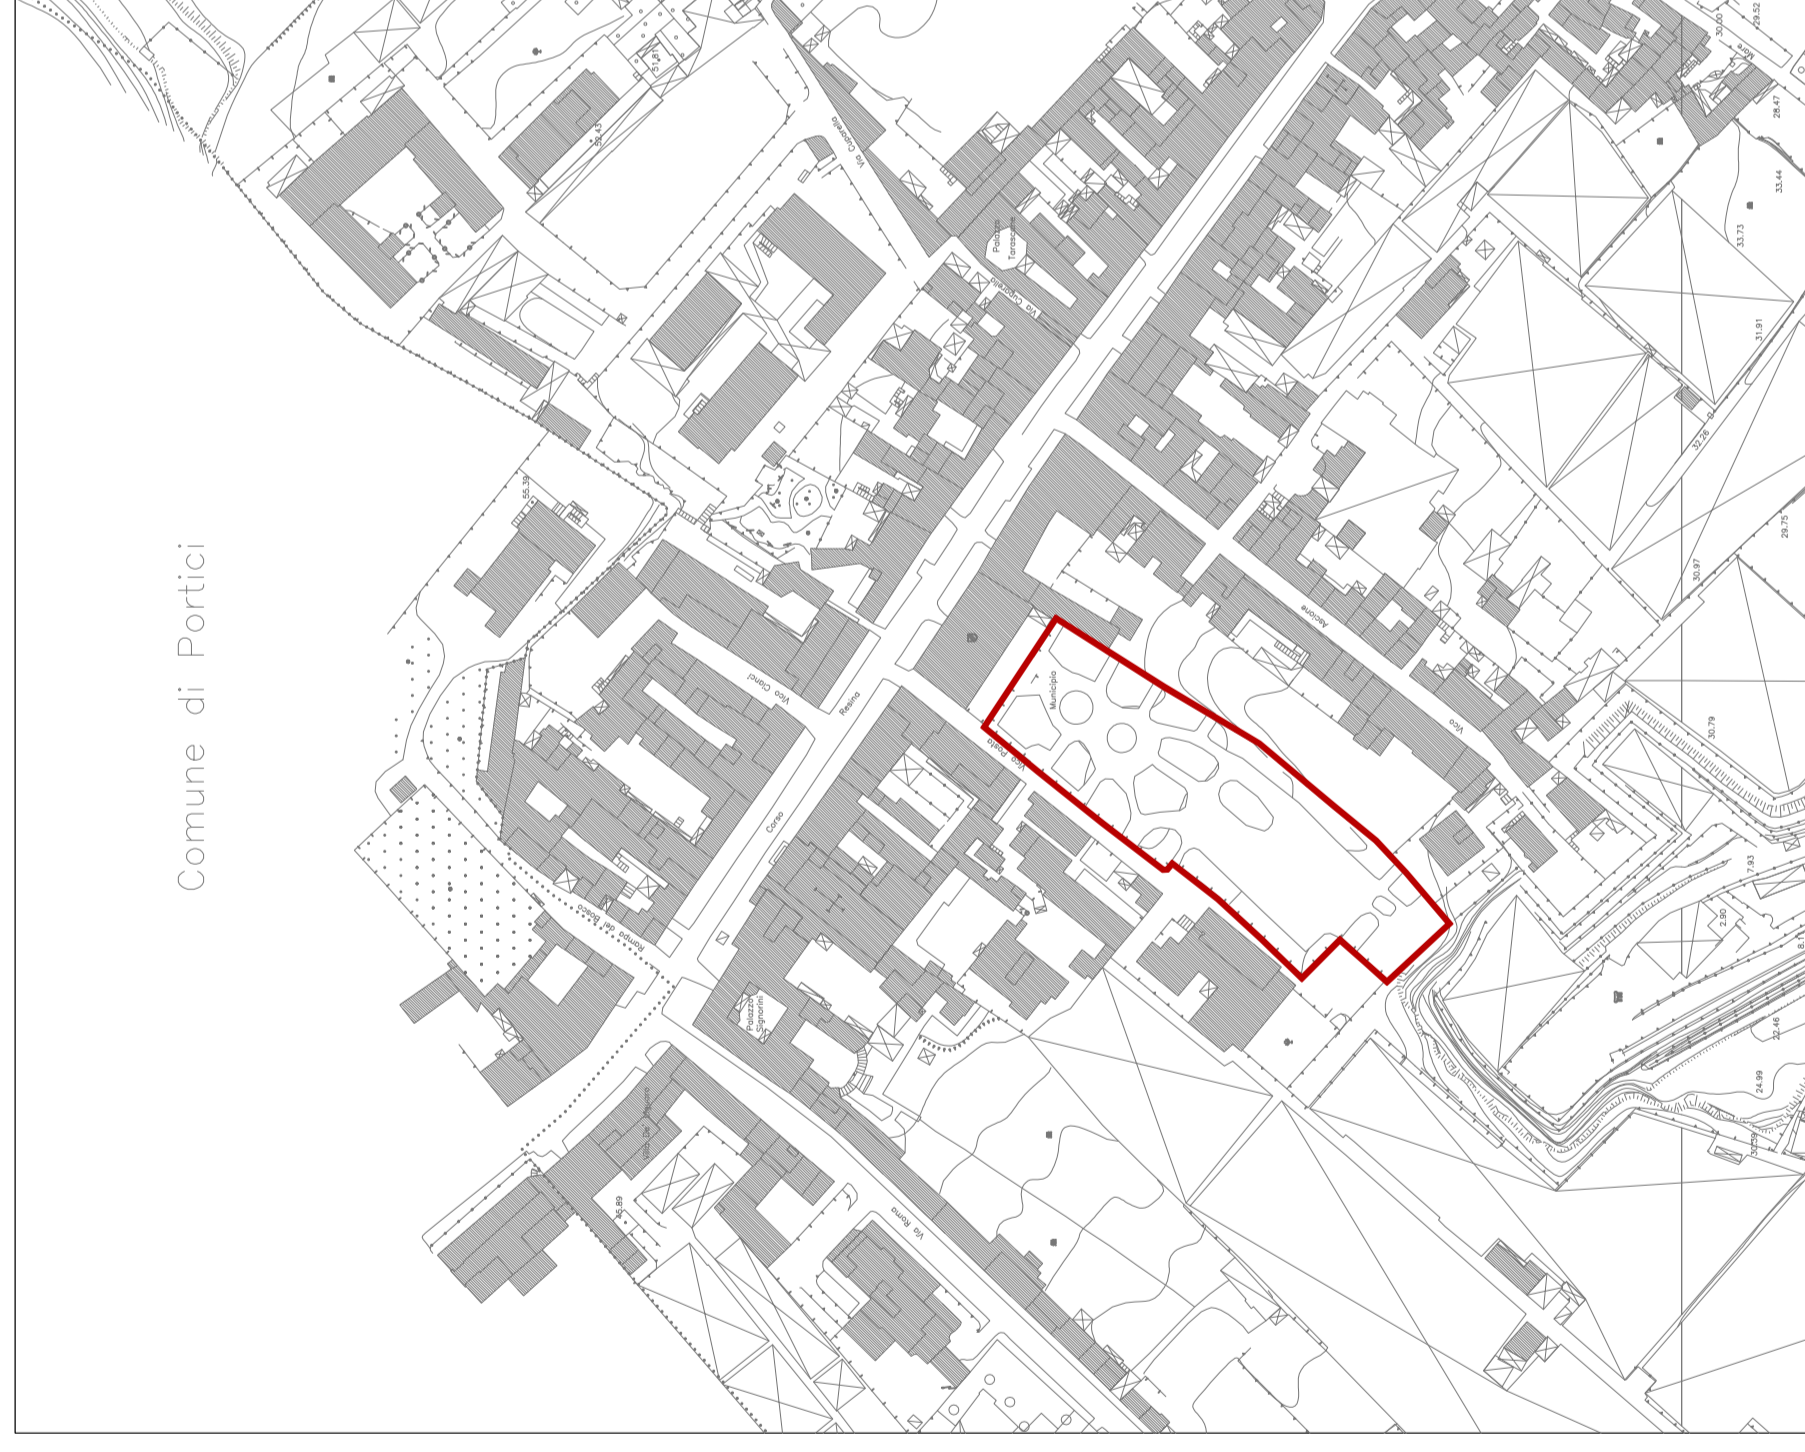


Stralcio Aerofotogrammetrico
scala 1:2000

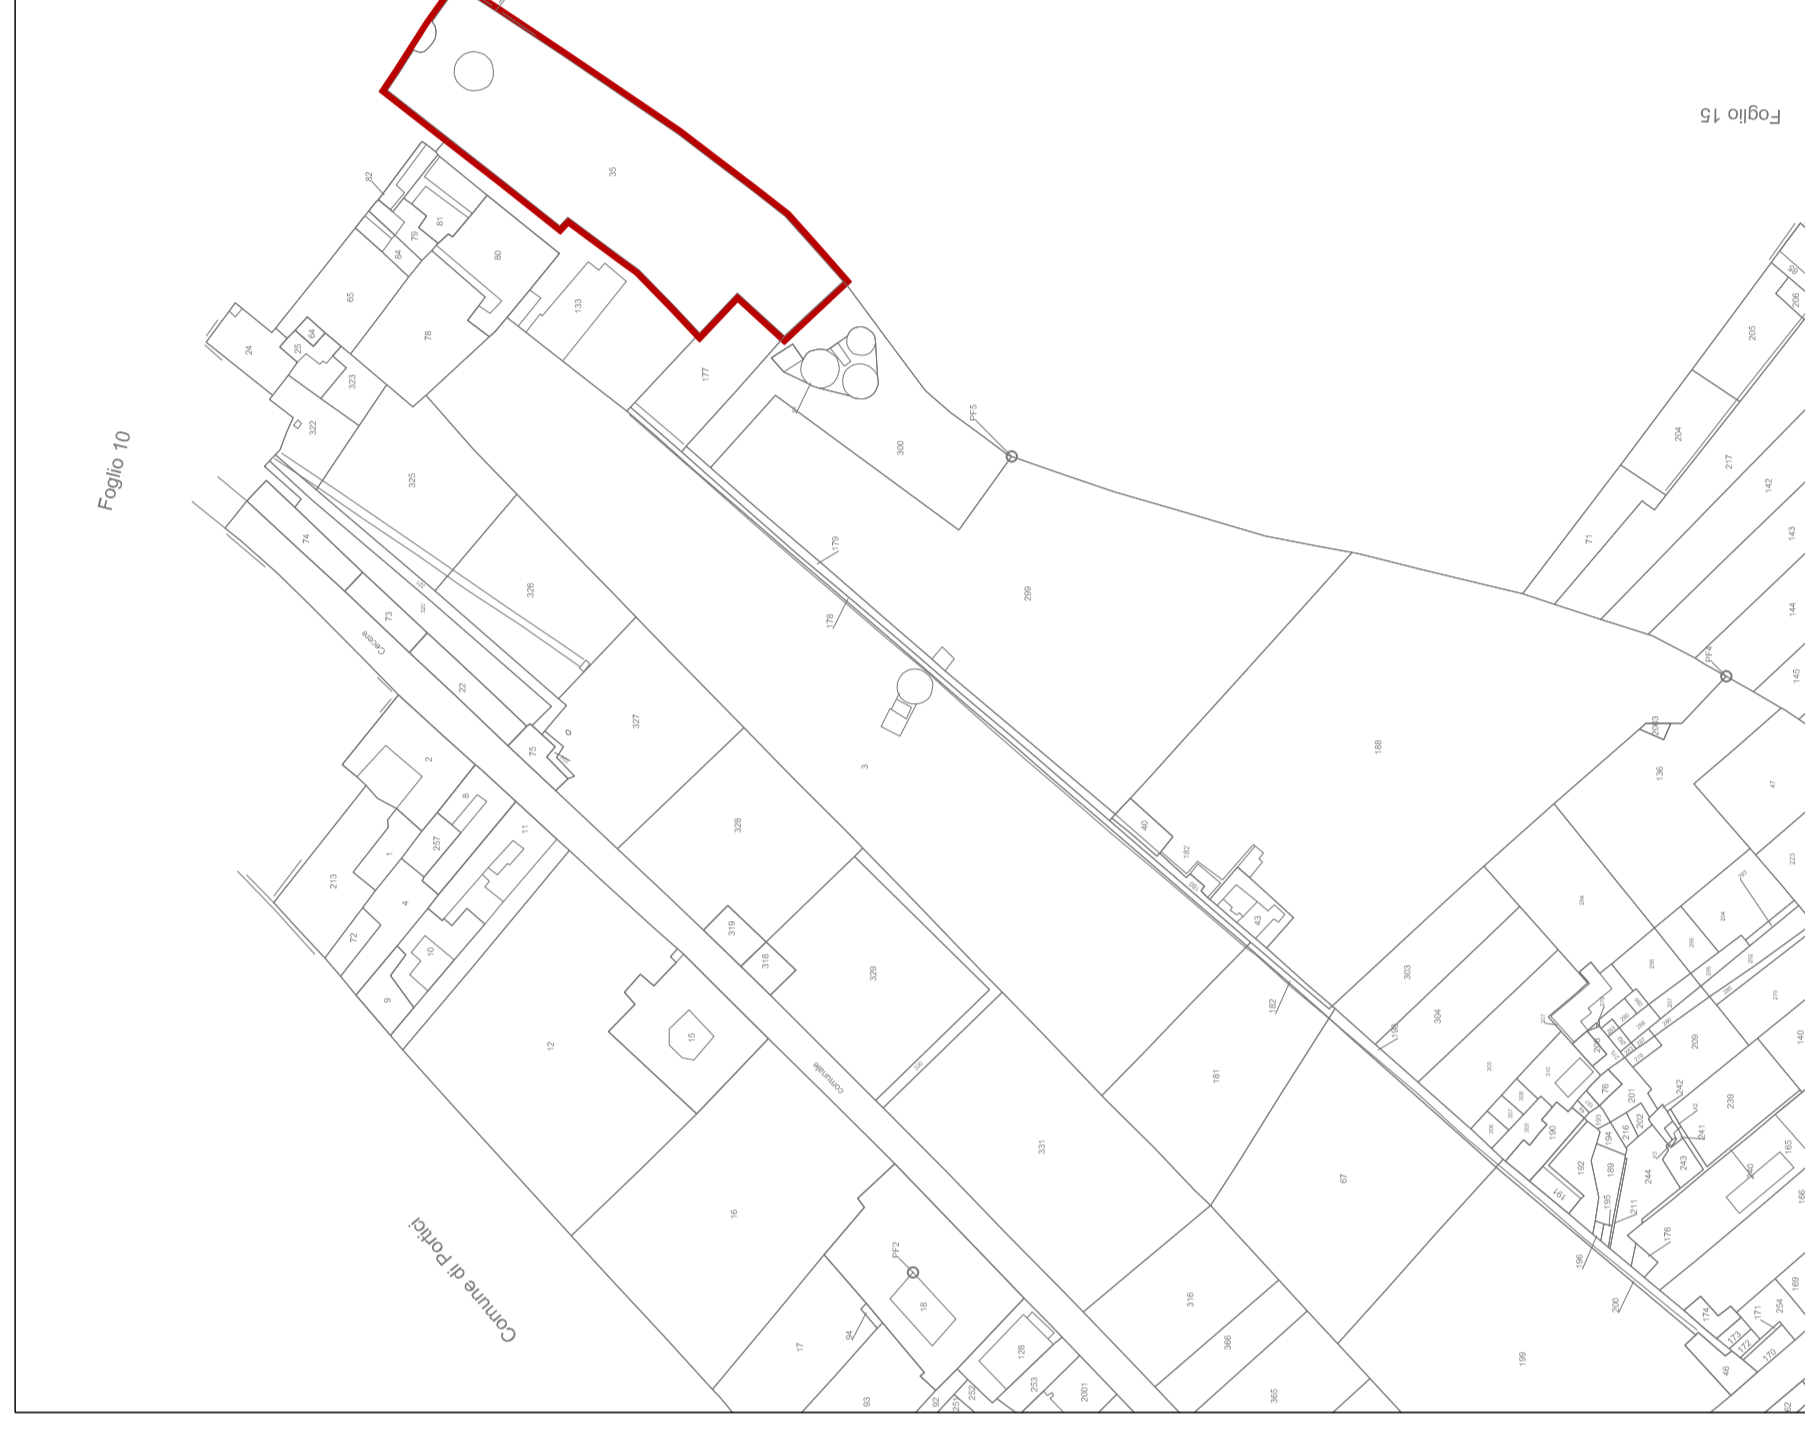

Stralcio Catastale
scala 1:2000

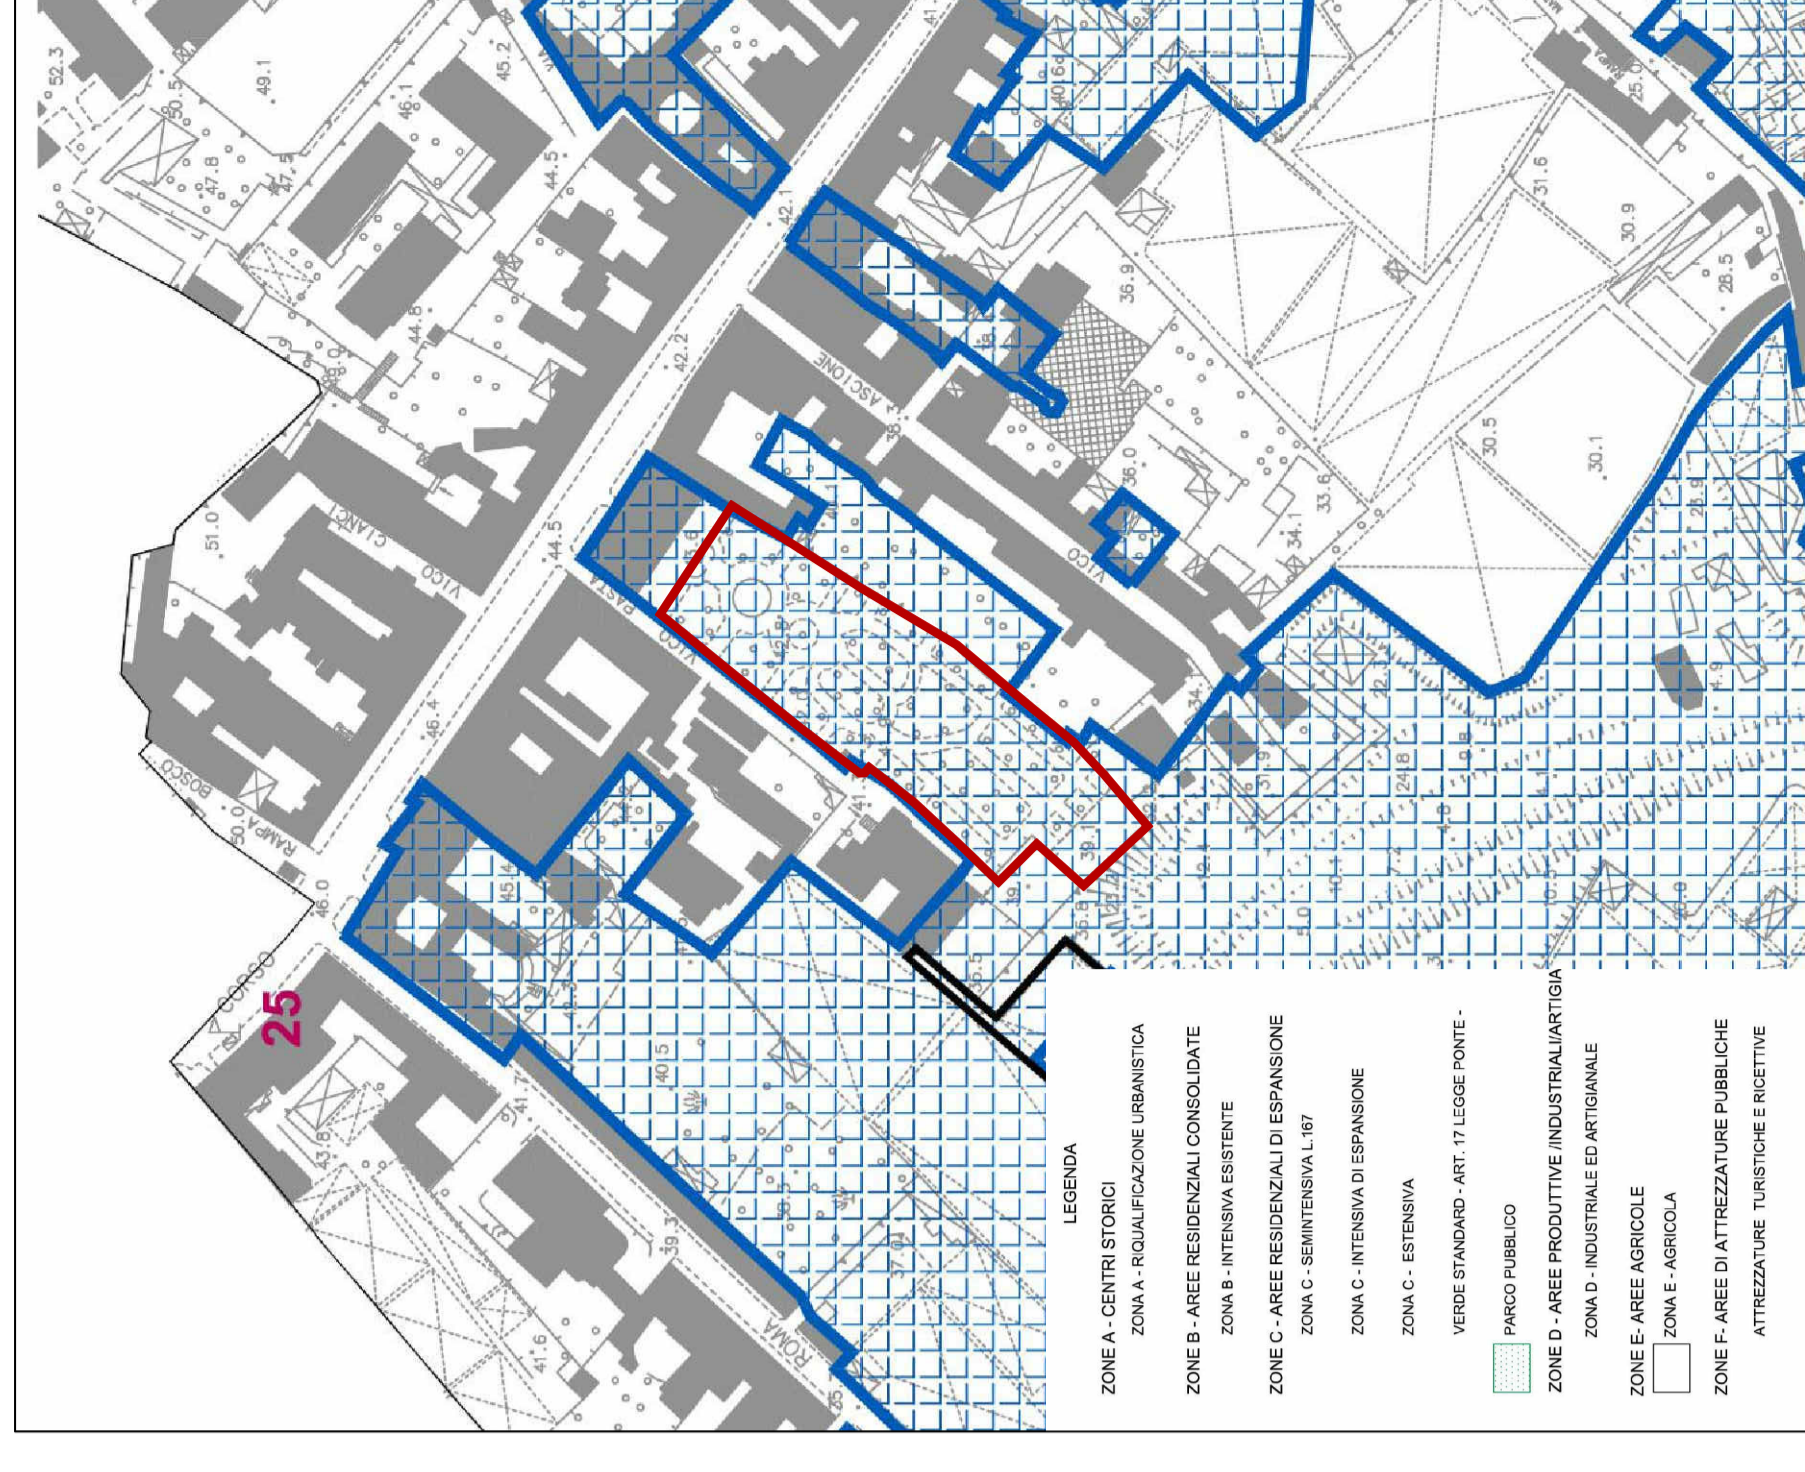

Stralcio Tavola dei Vincoli
scala 1:2000

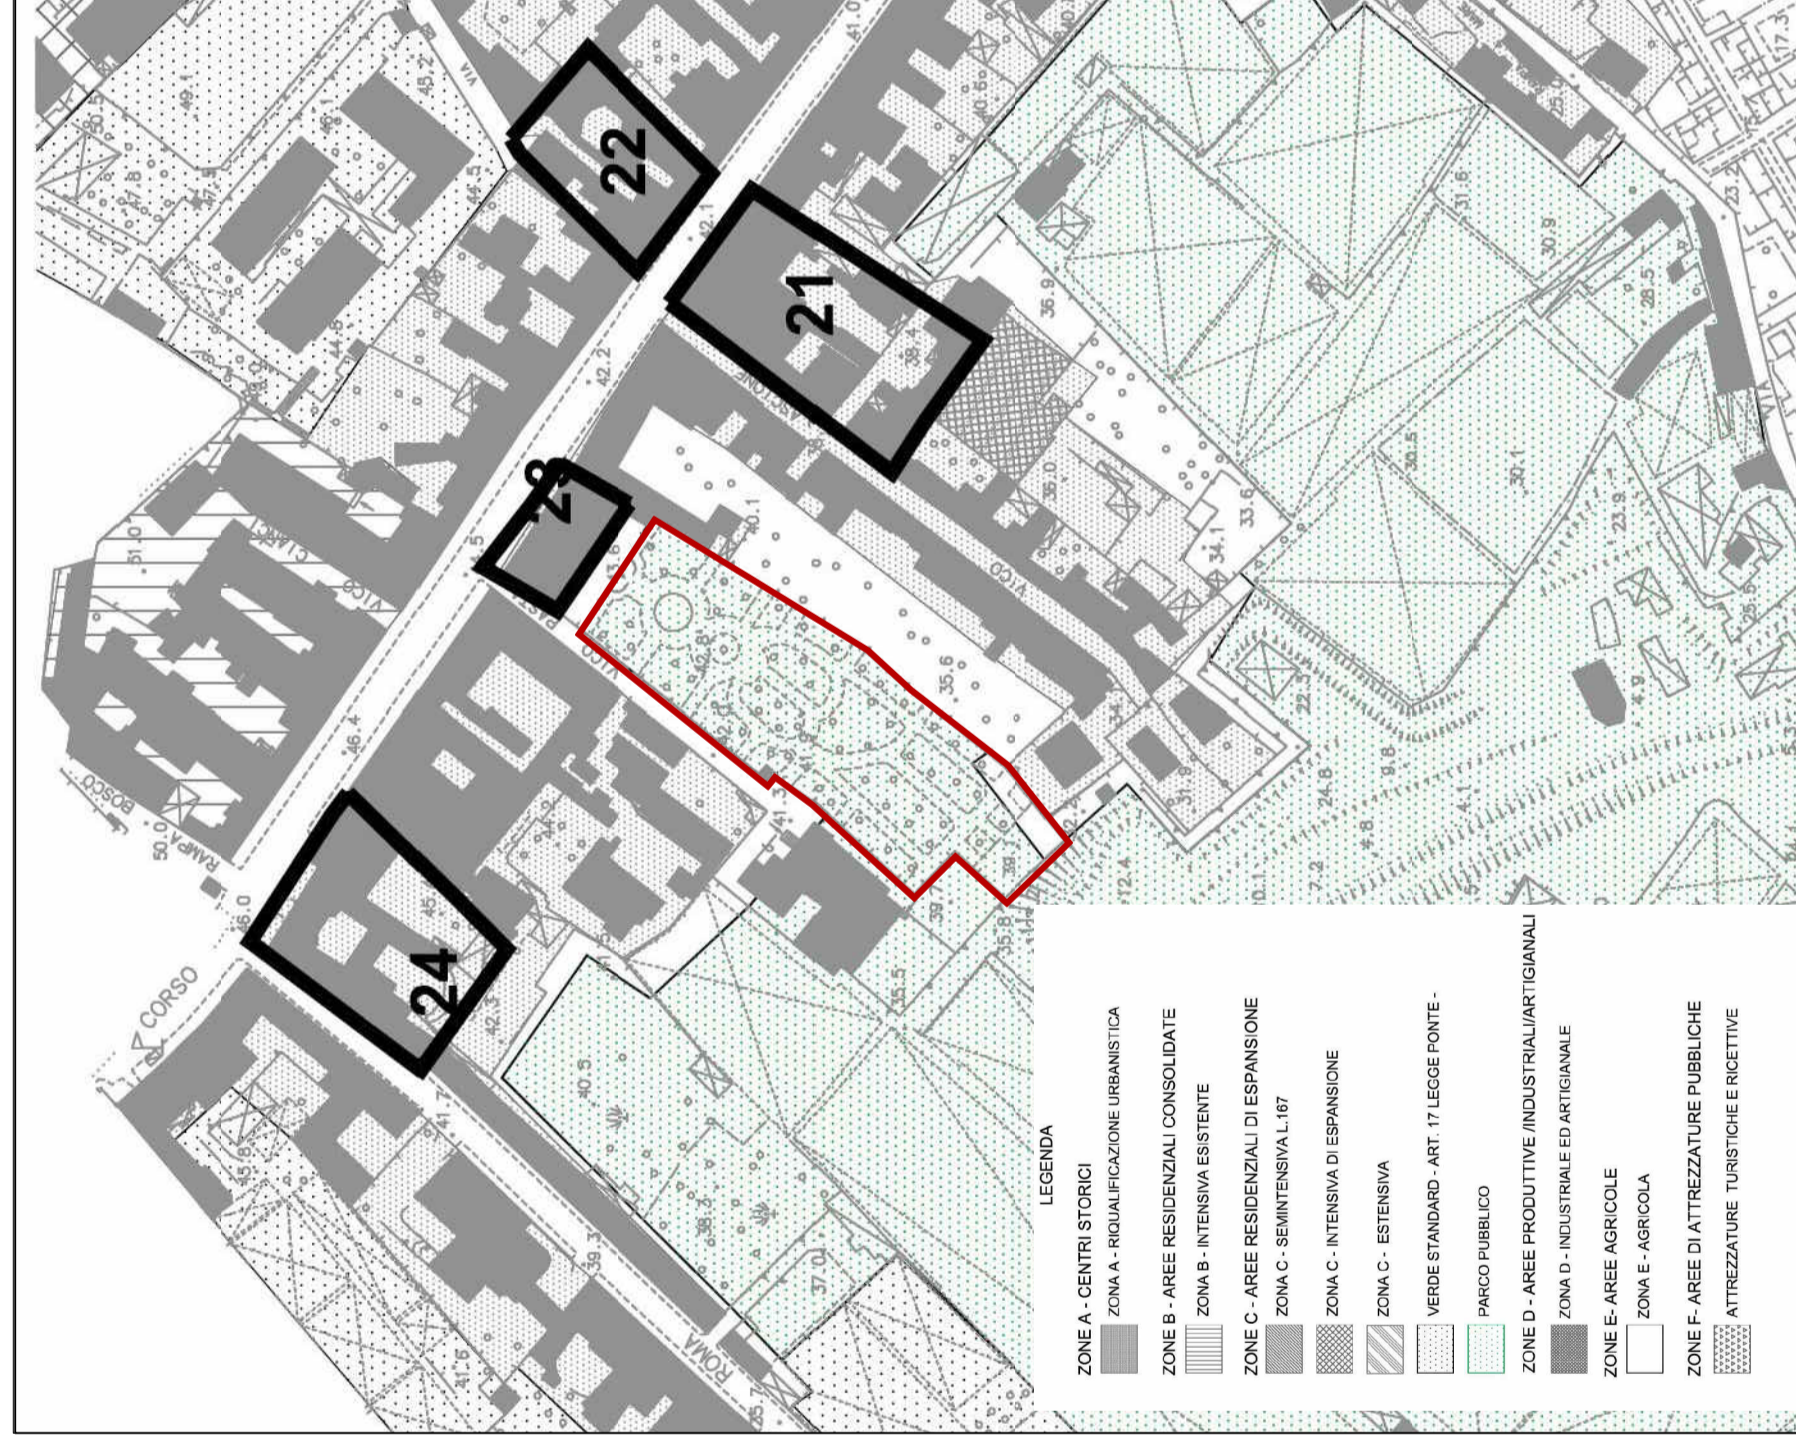

Stralcio PRG
scala 1:2000



Stralcio PTP
scala 1:2000

