



PROGETTO DEFINITIVO
INTERVENTI DI RESTAURO, CONSERVAZIONE E MANUTENZIONE STRAORDINARIA
Installazione di dotazioni tecniche e acquisizione di attrezzature / apparecchiature per la valorizzazione e fruizione dei beni immobili di valore storico artistico, architettonico e archeologico con creazione di belvedere su Villa dei Papiri

Progettista:
Ing. Aniello Moccia

RUP:
Arch. Emanuela Punzo

Dirigente:
Ing. Aniello Moccia

Assessore all'Urbanistica:
Dott.ssa Giuliana Di Fiore

Assessore ai LL.PP.
Avv. Lucio Perrone


Sindaco
Avv. Ciro Buonaiuto

RENDER

scala di rappresentazione varie

tav. 5

data: dicembre 2018

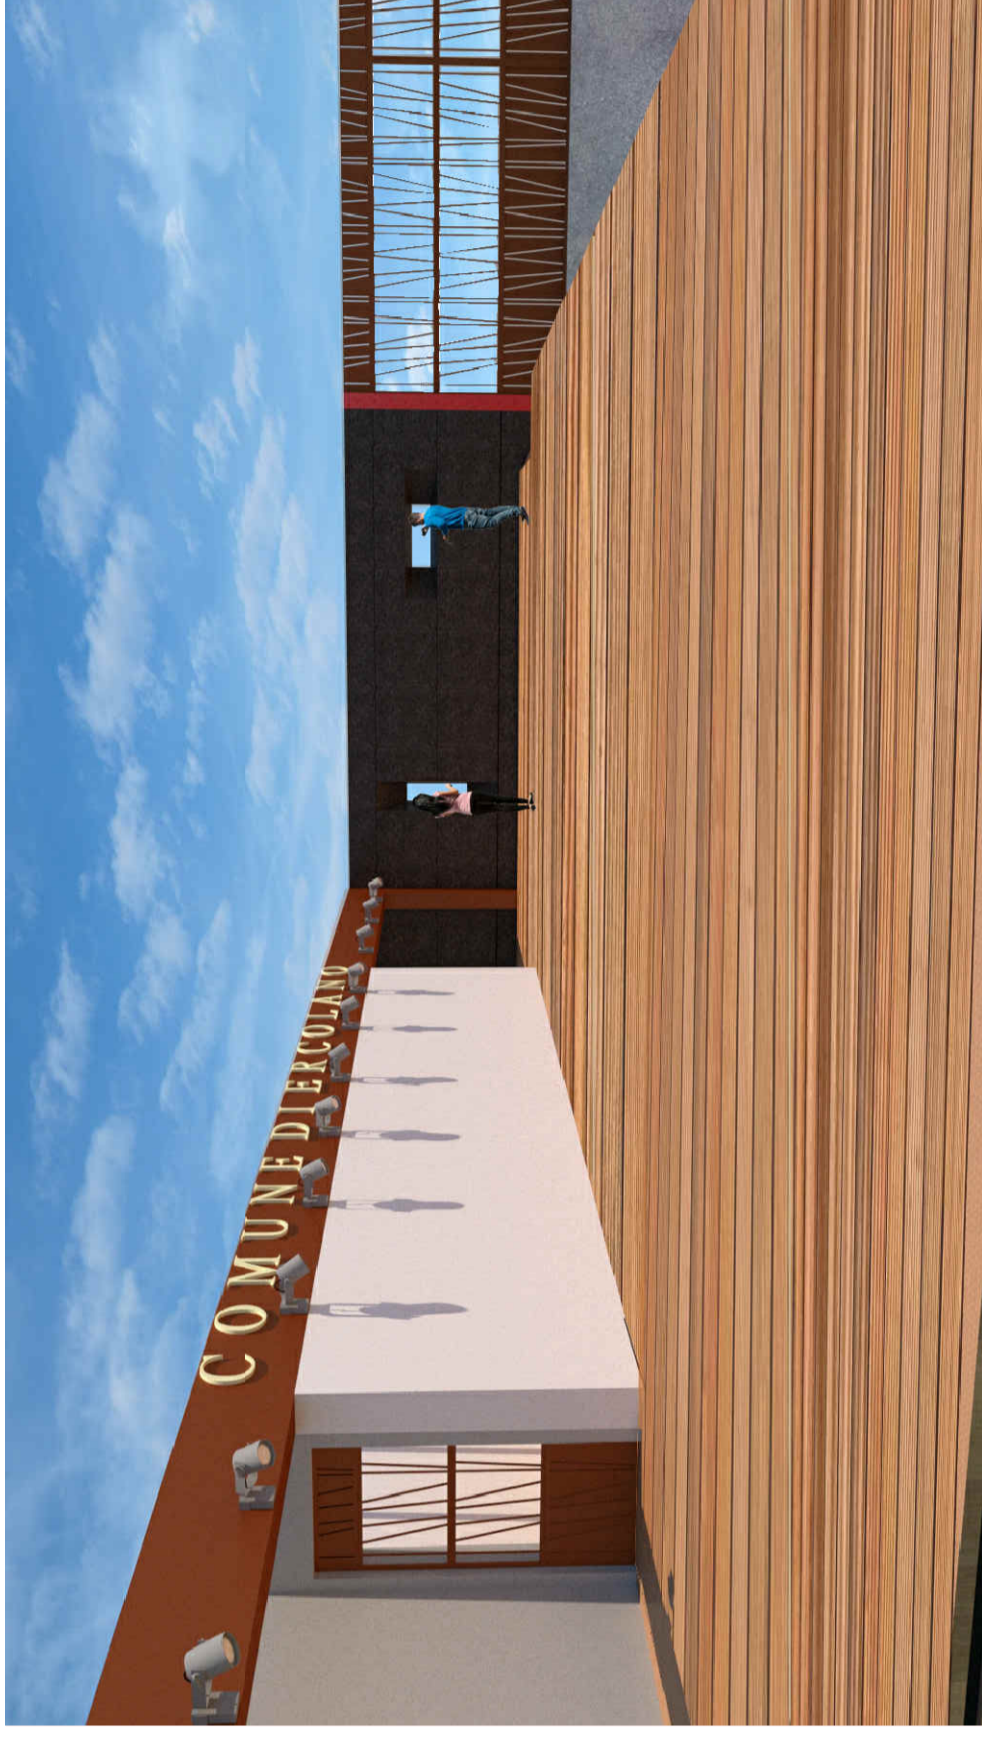


CONO OTTICO 1



CONO OTTICO 3




CONO OTTICO 5

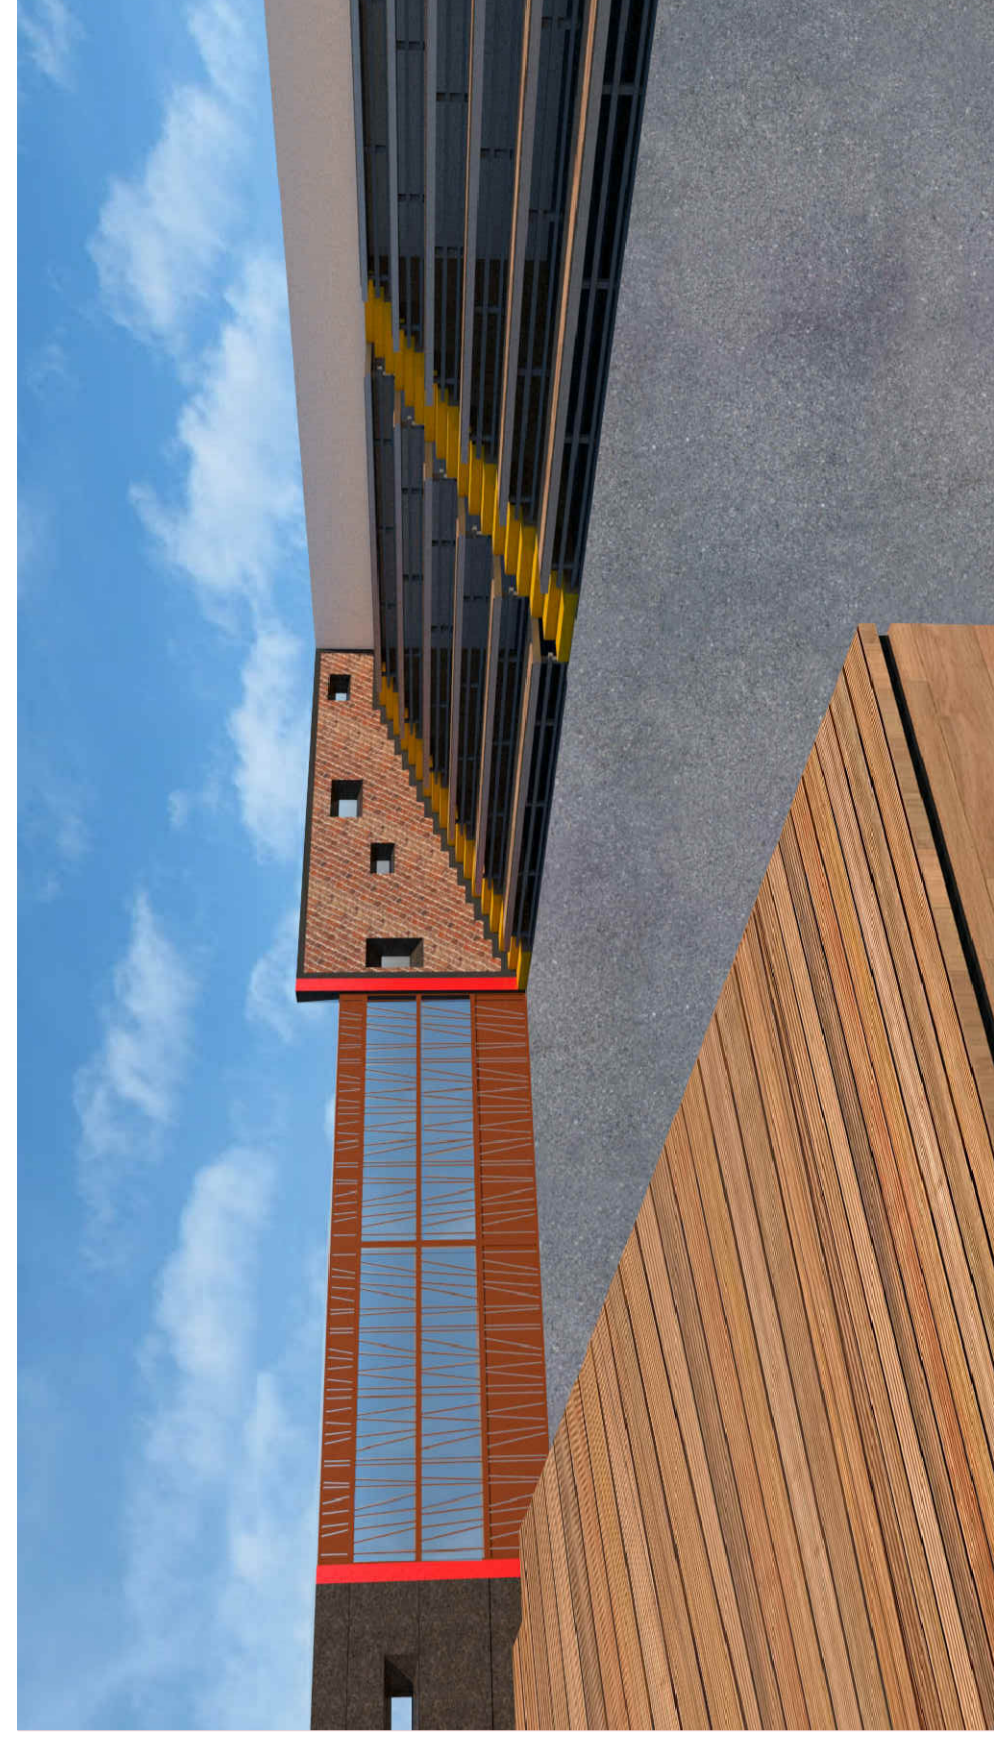


CONO OTTICO 2



CONO OTTICO 4

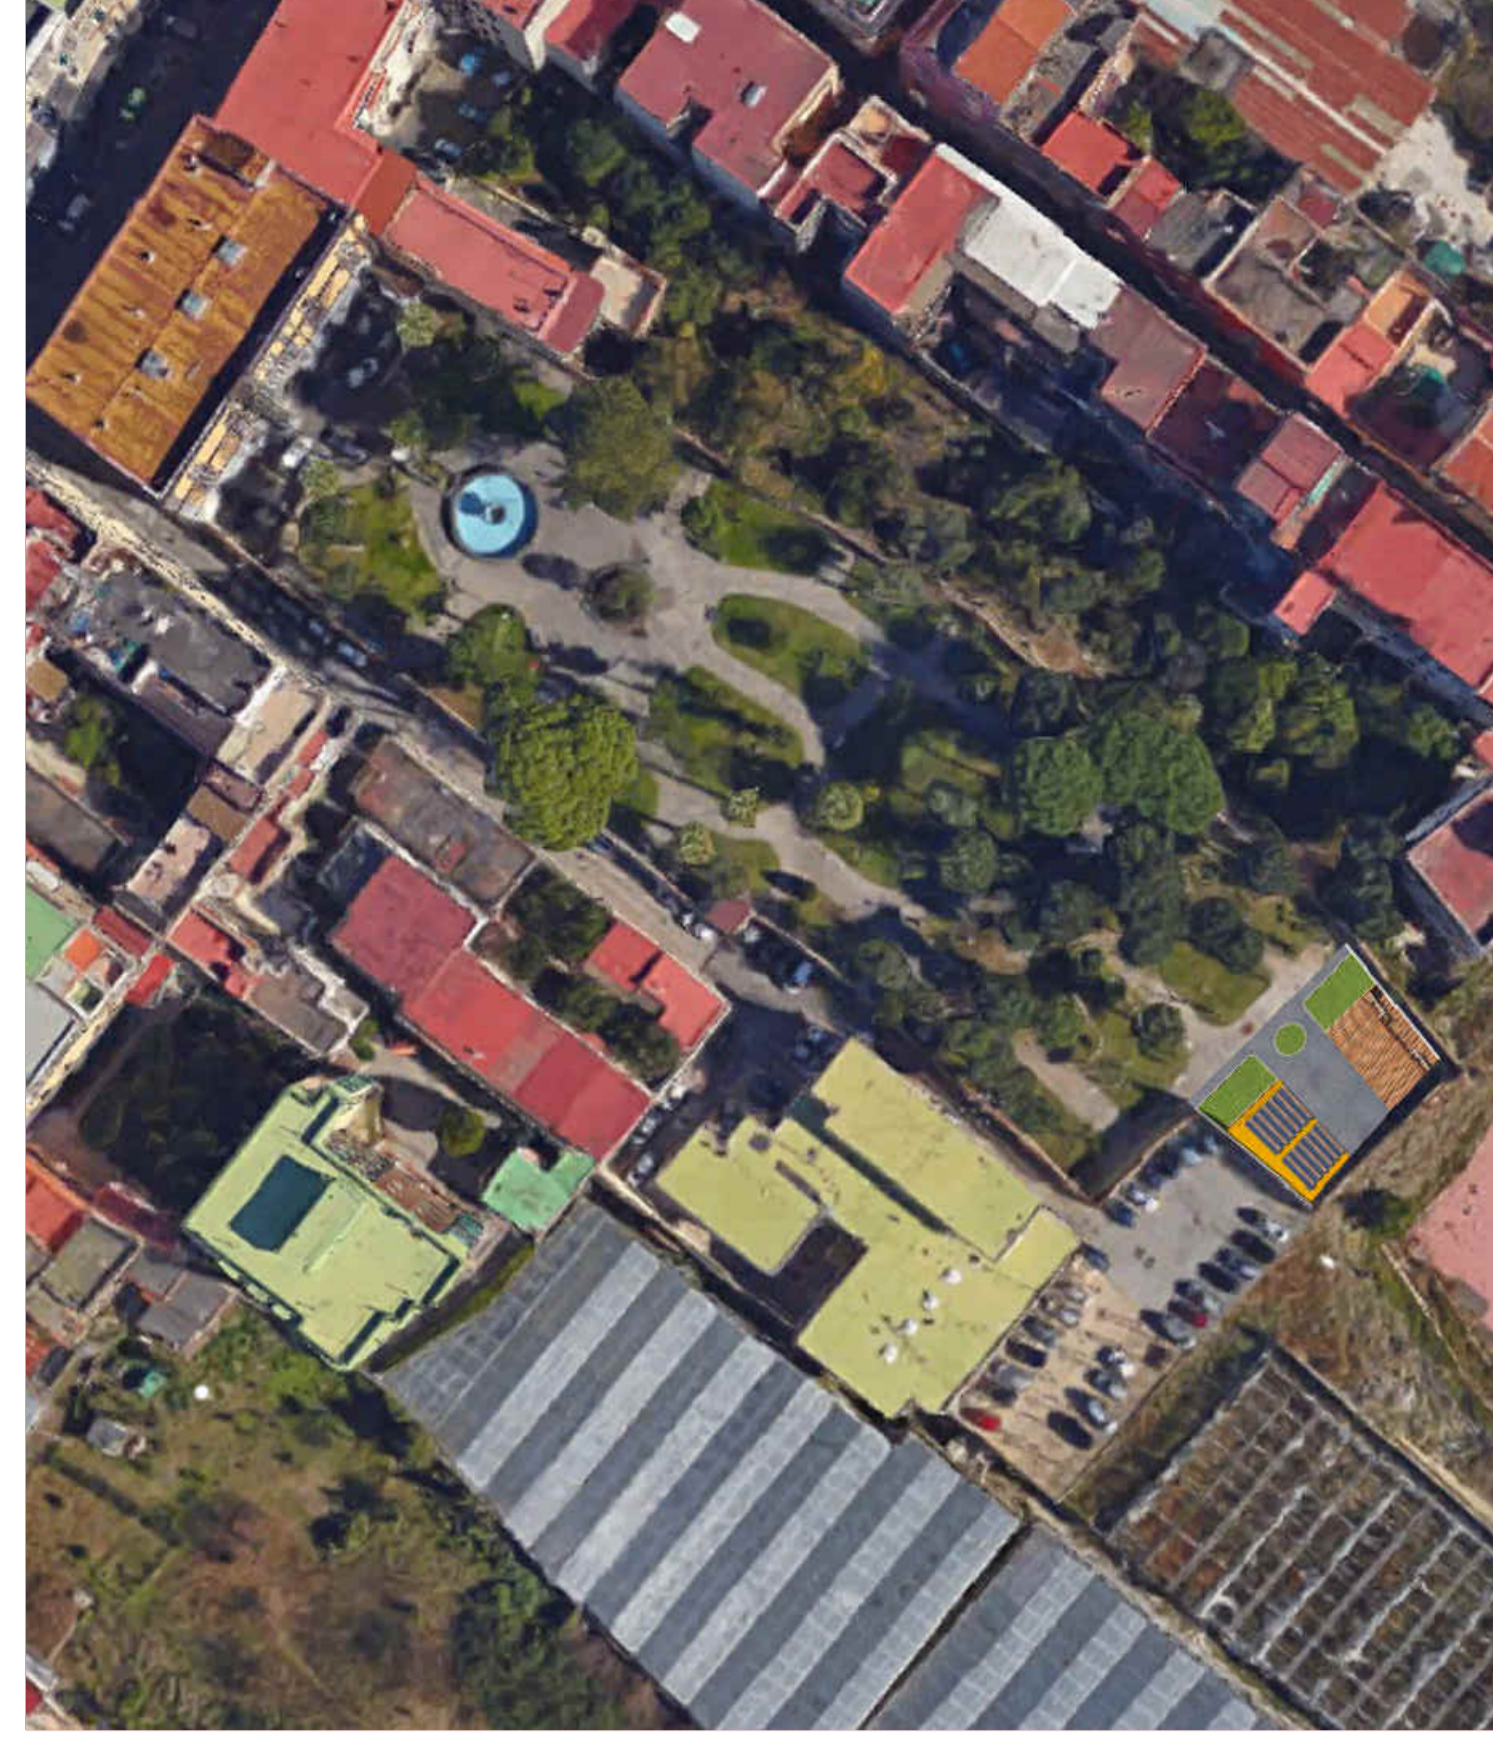

VISTA AEREA CON FOTINSERIMENTO DELL'INTERVENTO

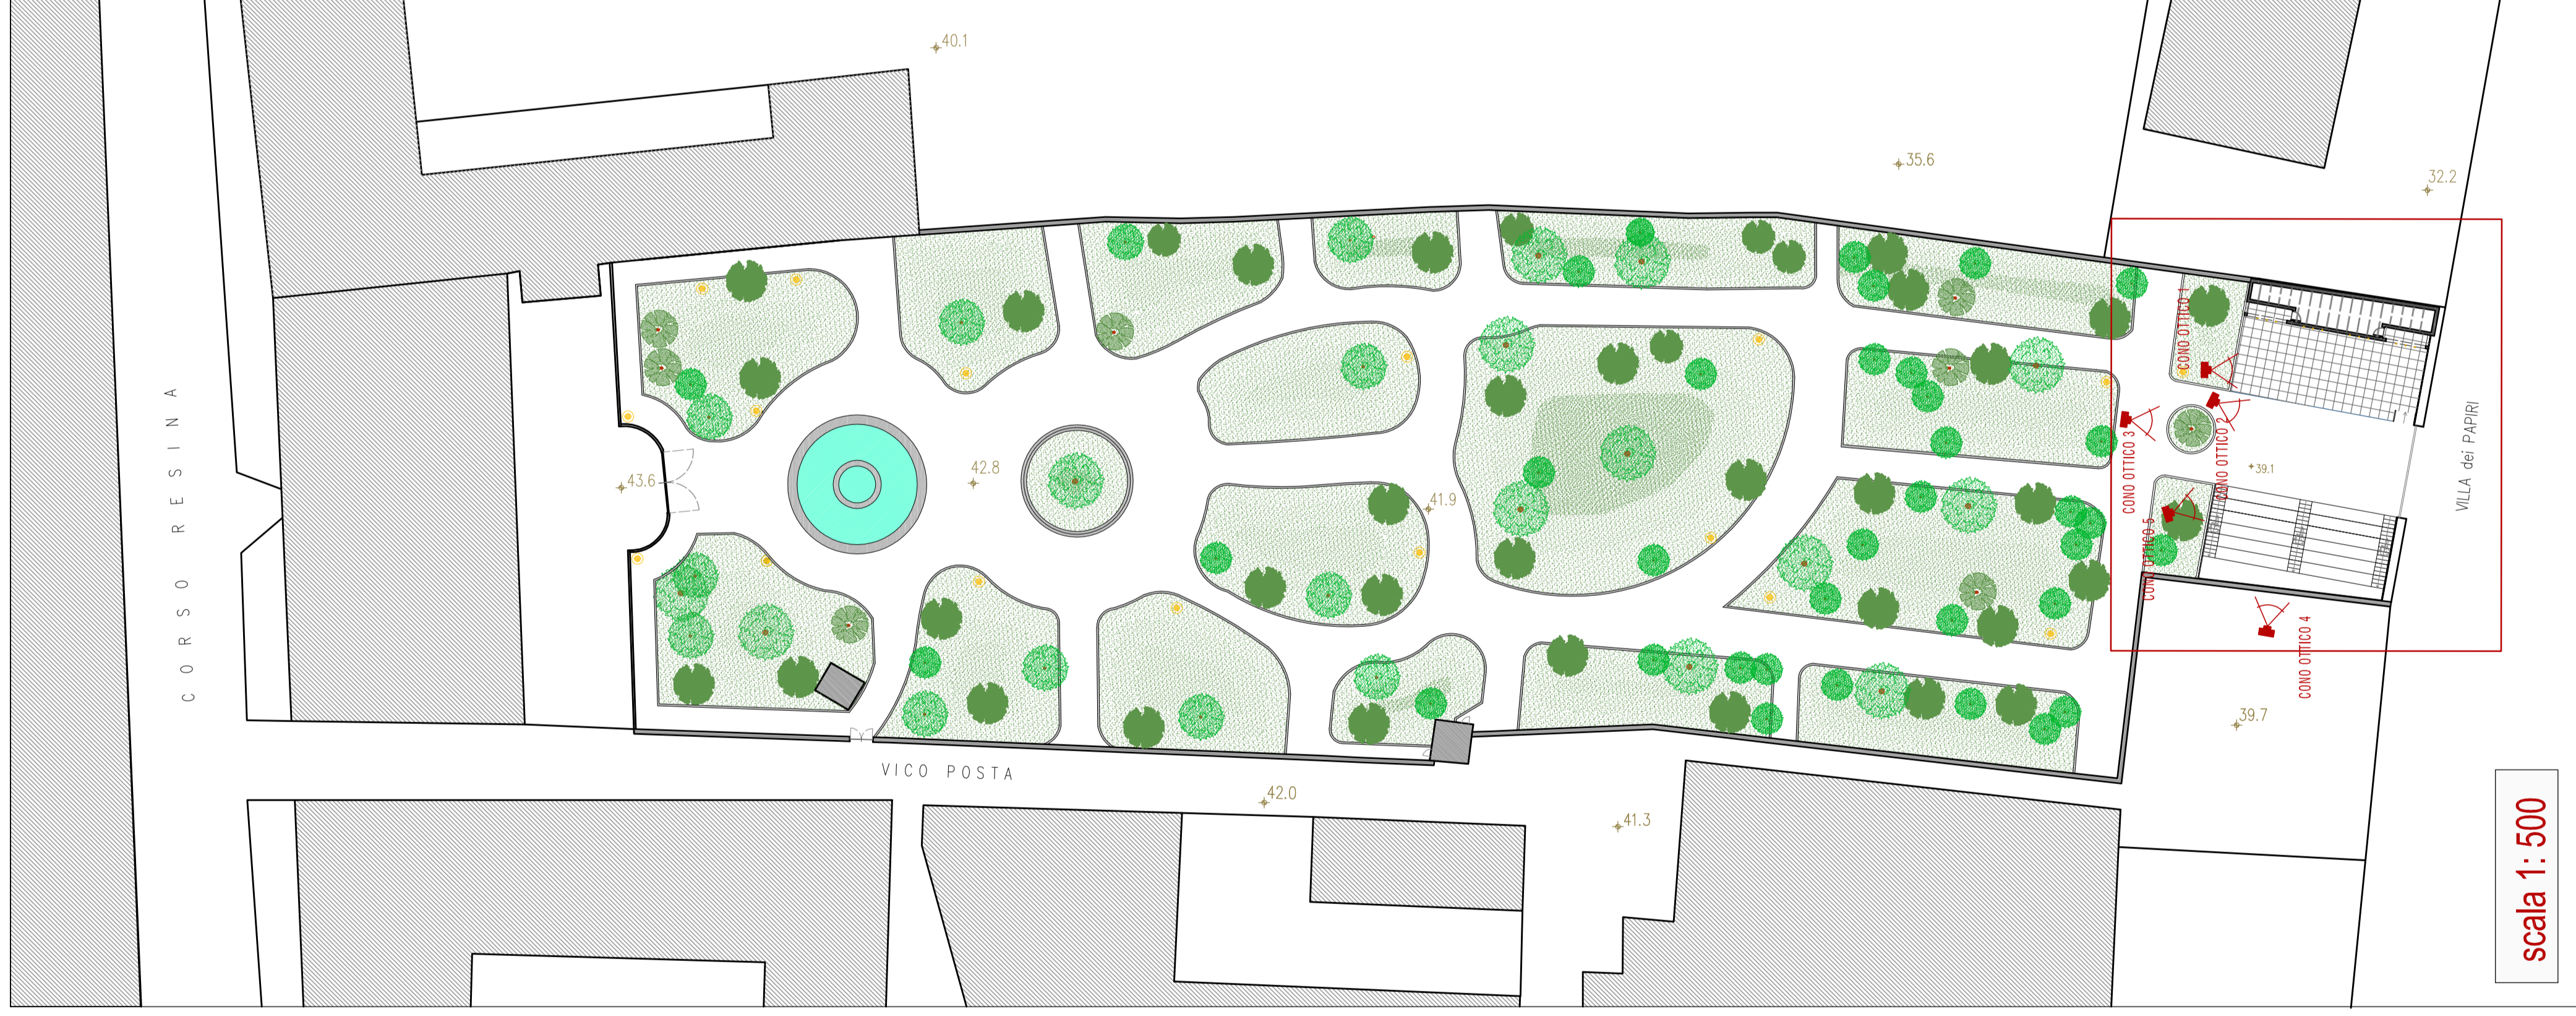

scala 1: 500