

PROGETTO DEFINITIVO
INTERVENTI DI RESTAURO, CONSERVAZIONE E MANUTENZIONE STRAORDINARIA
 Installazione di dotazioni tecniche e acquisizione di attrezzature / apparecchiature per la valorizzazione e fruizione del bene culturale di interesse artistico, architettonico e archeologico con creazione di belvedere su Villa dei Papi

Progettista:
 Ing. Aniello Meccia

RUP:
 Arch. Emanuela Purzo

Dirigente:
 Ing. Aniello Meccia

Assessore all'Urbanistica:
 Dott.ssa Giuliana Di Fiore

Assessore ai LL.PP.:
 Avv. Lucio Perone

Sindaco:
 Avv. Ciro Buonaiuto


DETTAGLI COSTRUTTIVI

scala di rappresentazione: varie

tav. 6

data: dicembre 2018

DETTAGLIO A - scala 1:5

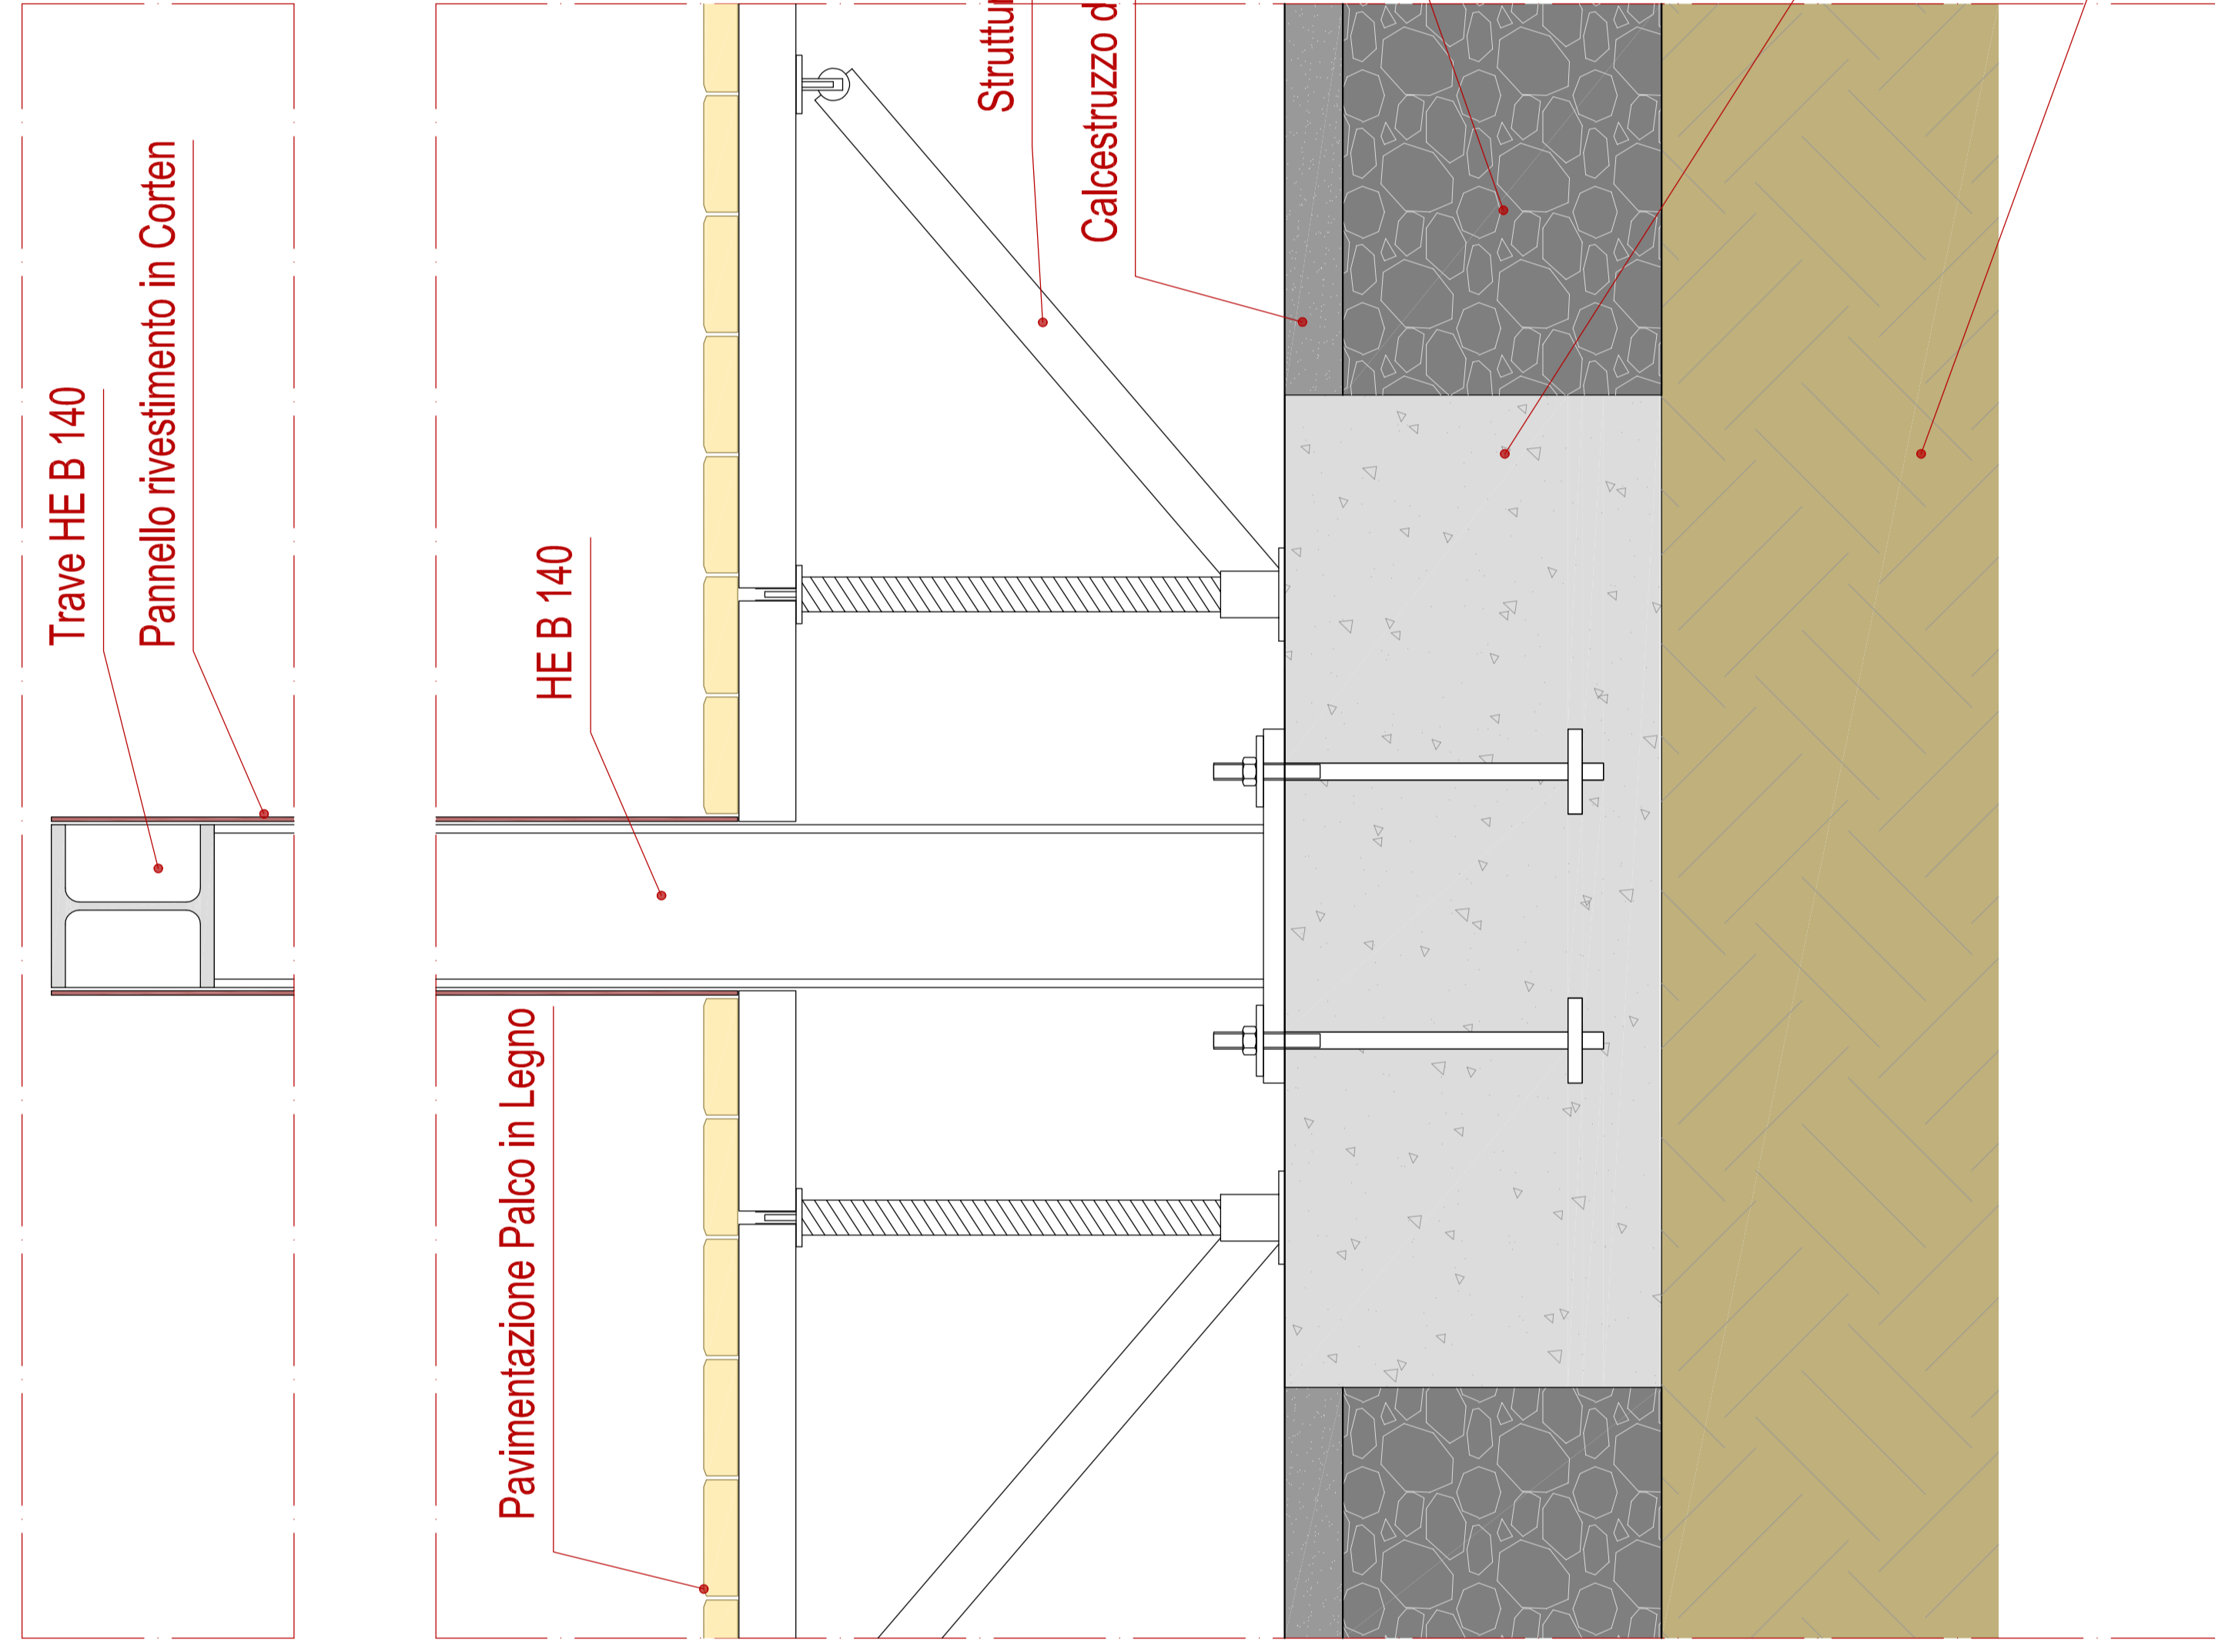

SCHEMA TIPO - PALCO PREFABBRICATO PER EVENTI E SPETTACOLI

